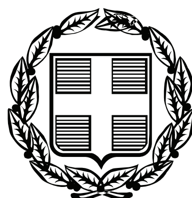


ΕΦΗΜΕΡΙΣ ΤΗΣ ΚΥΒΕΡΝΗΣΕΩΣ

ΤΗΣ ΕΛΛΗΝΙΚΗΣ ΔΗΜΟΚΡΑΤΙΑΣ

ΤΕΥΧΟΣ ΤΕΤΑΡΤΟ — Αρ. Φύλλου 169

15 Απριλίου 2008

ΠΕΡΙΕΧΟΜΕΝΑ

ΑΠΟΦΑΣΕΙΣ

ΑΠΟΦΑΣΕΙΣ

Αριθμ. 5802 (1)

Καθορισμός ορίων αιγιαλού, παραλίας στη θέση «Κάβο Σταρά 2», νήσου Άνδρου.

Ο ΓΕΝΙΚΟΣ ΓΡΑΜΜΑΤΕΑΣ ΠΕΡΙΦΕΡΕΙΑΣ ΝΟΤΙΟΥ ΑΙΓΑΙΟΥ

Έχοντας υπόψη:

1. Τις διατάξεις του ν. 2971/2001 (ΦΕΚ 285/τ.Α/19.12.2001) «περί αιγιαλού και παραλίας».

2. Τις διατάξεις του ν.δ. 439/1970 «περί συμπληρώσεως των διατάξεων περί αιγιαλού».

3. Τις διατάξεις του 3200/1955 «περί διοικητικής αποκέντρωσης», όπως αυτές τροποποιήθηκαν και ισχύουν σήμερα με τα ν.δ. 532/1970, β.δ. 704/1970, β.δ. 705/1970, β.δ. 192/1972, π.δ. 71/1984, π.δ. 347/1986, ν. 2026/1992 και π.δ. 97/1993.

4. Τις διατάξεις του άρθρου 19 παραγρ. 5 ν. 2344/1995, του άρθρου 52 παρ. 6 ν. 2218/1994, του άρθρου 4 παρ. 7 του ν. 2240/1994, δυνάμει των οποίων αρμοδιότητες του Υπουργείου Οικονομικών που είχαν μεταβιβασθεί στους Νομάρχες, ανήκουν στον Περιφερειακό Δ/ντή, σε συνδυασμό με αυτές του άρθρου 14 παρ. 2 του ν. 2399/1996 με τις οποίες προβλέπεται η κατάργηση των θέσεων των Περ/κών Δ/ντών, οι αρμοδιότητες πλέον του οποίου περιήλθαν στο Γενικό Γραμματέα της Περιφέρειας και ασκούνται από τον αναπληρωτή Περ/κό Δ/ντή.

5. Τις διατάξεις του τετάρτου εδαφίου της παρ. 2 του άρθρου 1 και της παρ. 6 του ιδίου άρθρου του ν.2503/1997 «Διοίκηση, οργάνωση, στελέχωση της Περιφέρειας, ρύθμιση θεμάτων για την Τοπική Αυτοδιοίκηση και άλλες διατάξεις» (ΦΕΚ 107/Α), σύμφωνα με τις οποίες οι Περιφερειακές Υπηρεσίες του Υπουργείου Οικονομικών, που συγκροτούσαν την Περιφερειακή Διοίκηση του Νομού ή της Νομαρχίας, δεν υπήχθησαν στην ενιαία οργανική μονάδα της Περιφέρειας, ούτε καταργήθηκαν αλλά αποτελούν από 1.9.1997, Υπηρεσίες του Υπουργείου Οικονομικών.

6. Το υπ' αριθμ. 28979/31.7.1997 έγγραφο της Δ/νσης Διοίκησης του Υπουργείου Εσωτερικών, Δημ. Διοίκησης και Αποκέντρωσης, σύμφωνα με το οποίο οι αρμοδιότητες του Γενικού Γραμματέα της Περιφέρειας σε θέματα Υπηρεσιών του Υπουργείου Οικονομικών, μεταφέρονται από 1.9.1997 στον Υπουργό Οικονομικών.

7. Την υπ' αριθμ. 42382/4252/28.9.2007 (ΦΕΚ 1948 τ. Β΄), κοινή απόφαση του Πρωθυπουργού και Υπουργού Οικονομίας και Οικονομικών «περί καθορισμού αρμοδιοτήτων των Υφυπουργών Οικονομίας και Οικονομικών.

8. Τον ν. 3220/2004, «Μέτρα αναπτυξιακής και κοινωνικής πολιτικής-αντικειμενοποίηση του φορολογικού ελέγχου κ.α διατάξεις (ΦΕΚ 15/Α/28.1.2004) και κυρίως το άρθρο 46 παρ. 21 «Μεταβίβαση αρμοδιοτήτων του Υπουργού Οικονομίας και Οικονομικών στο Γενικό Γραμματέα της Περιφέρειας».

9. Την υπ' αριθμ. 1030067/296/Α006/7.4.2004, εγκύκλιο, της Δ/νσης Οργάνωσης του Υπουργείου Οικονομίας και Οικονομικών.

10. Την από 10.10.2007 έκθεση της επιτροπής καθορισμού των ορίων αιγιαλού, παραλίας, στην περιοχή «Κάβο Σταρά 2», νήσου Άνδρου και το από Ιούλιο του 2007 κτηματολογικό, υψομετρικό, τοπογραφικό διάγραμμα, εξαρτημένο από το κρατικό δίκτυο Γ.Υ.Σ. (ΕΓΣΑ 87), κλίμακας 1:500, το οποίο συντάχθηκε από τον Αγρονόμο, Τοπογράφο Μηχανικό Βασίλειο Γκούφα, σε δύο πινακίδες, ελέγχθηκε για την ακρίβεια της αποτύπωσης στις 10.10.2007 από την Βασιλική Κηπιρτίδου, Τοπογράφο Μηχανικό της Κτηματικής Υπηρεσίας Ν. Κυκλάδων και θεωρήθηκε από τον Στέλιο Σεζένια, Προϊστάμενο της Κτηματικής Υπηρεσίας Ν. Κυκλάδων την ίδια, ημερομηνία.

11. Το υπ' αριθμ. 544.5/31/08/18.1.2008 έγγραφο του Γενικού Επιτελείου Ναυτικού, το οποίο συμφωνεί με τα καθορισθέντα από την Επιτροπή όρια χωρίς προϋποθέσεις, αποφασίζουμε:

Επικυρώνουμε την από 10.10.2007 έκθεση της κατά το άρθρο 3 του ν. 2971/2001 αρμόδιας επιτροπής για τη χάραξη των ορίων αιγιαλού και παραλίας στη θέση «Κάβο Σταρά 2», νήσου Άνδρου, καθώς επίσης και το από Ιούλιο του 2007 κτηματολογικό, υψομετρικό, τοπογραφικό διάγραμμα, εξαρτημένο από το κρατικό δίκτυο Γ.Υ.Σ. (ΕΓΣΑ 87), κλίμακας 1:500, το οποίο συντάχθηκε από τον Τοπογράφο Μηχανικό, Βασίλειο Γκούφα, σε δύο πινακίδες, ελέγχθηκε ως προς την ακρίβεια της αποτύπωσης στις 10.10.2007, από την Βασιλική Κηπιρτίδου, Τοπογράφο Μηχανικό της Κτηματικής Υπηρεσίας Ν. Κυκλάδων και θεωρήθηκε την ίδια ημερομηνία από τον Στέλιο Σεζένια, Προϊστάμενο της Κτηματικής Υπηρεσίας Ν. Κυκλάδων.

Στο τοπογραφικό αυτό διάγραμμα καθορίσθηκε η οριογραμμή του αιγιαλού με κόκκινη συνεχή πολυγωνική γραμμή, με στοιχεία Α1 = 1, Α2, Α3, ... Α31, Α32, Α33.

Η οριογραμμή της παραλίας με κίτρινη συνεχή πολυγωνική γραμμή και στοιχεία Π1, Π2, Π3, ... Π31, Π32, Π33.

Αποφαινόμαστε ότι δεν υπάρχει παλαιός αιγιαλός.

Η ζώνη παραλίας έχει πλάτος 10 μ. διότι διαφορετικά δεν εξυπηρετούνται οι σκοποί του άρθρου 1 παρ. 2 του ν. 2971/2001. Στη ζώνη παραλίας υπάρχουν τμήματα ξερολιθιάς.

Η απόφαση αυτή μαζί με την έκθεση της επιτροπής και το τοπογραφικό διάγραμμα να δημοσιευθούν στην Εφημερίδα της Κυβερνήσεως.

Ερμούπολη, 26 Μαρτίου 2008

Ο Γενικός Γραμματέας Περιφέρειας
ΧΑΡΑΛΑΜΠΟΣ ΚΟΚΚΙΝΟΣ

ΕΚΘΕΣΗ ΕΠΙΤΡΟΠΗΣ ΚΑΘΟΡΙΣΜΟΥ
ΤΩΝ ΟΡΙΩΝ ΤΟΥ ΑΙΓΙΑΛΟΥ
(΄Αρθρο 3 ν. 2971/19.12.2001)

Για τον καθορισμό των ορίων του αιγιαλού που γίνεται για πρώτη φορά στη θέση «ΚΑΒΟ ΣΤΑΡΑ», Ν. Άνδρου. Στην Άνδρο, σήμερα 10.10.2007, οι υπογεγραμμένοι:

1. ΣΤΕΛΙΟΣ ΣΕΖΕΝΙΑΣ, προϊστάμενος της Κτηματικής Υπηρεσίας του Νομού Κυκλάδων, ως πρόεδρος,

2. ΒΑΣΙΛΙΚΗ ΚΗΠΙΡΤΙΔΟΥ, Τοπογράφος Μηχανικός, της Κτηματικής Υπηρεσίας Ν. Κυκλάδων, ως μέλος,

3. ΧΡΗΣΤΟΣ ΖΟΥΜΠΟΣ, Λιμενάρχης Άνδρου, ως μέλος, Γραμματέας της επιτροπής είναι η Αγγελική Ψιλλοπούλου, υπάλληλος της Κτηματικής Υπηρεσίας Ν. Κυκλάδων.

Τα μέλη της Επιτροπής :

4. ΔΗΜΗΤΡΙΟΣ ΜΠΟΥΝΤΟΥΡΗΣ, Διευθυντής της Διεύθυνσης Πολεοδομίας Νομαρχιακής Αυτοδιοίκησης Ν. Κυκλάδων και

5. ΕΜΜΑΝΟΥΗΛ ΚΑΛΑΒΡΟΣ, Διευθυντής Χωροταξίας και Περιβάλλοντος της Γενικής Γραμματείας Περιφέρειας Ν. Κυκλάδων αν και προσκλήθηκαν με την υπ’ αριθμ. 2171/5.10.2007 πρόσκληση του προέδρου, δεν παρευρέθησαν, αποτελούντες την επιτροπή καθορισμού των ορίων του αιγιαλού δυνάμει του άρθρου 3 του ν.2971/19.12.2001 και της υπ’ αριθμ. οικ. 6806/2007 απόφασης του Γενικού Γραμματέα Περιφέρειας Ν. Αιγαίου, μεταβήκαμε επί τόπου στην προαναφερθείσα περιοχή και

Λαβόντες υπ’ όψη:

1. Την από 7.8.2007 αίτηση καθορισμού του Γκούφα Βασιλείου, των ορίων του αιγιαλού στην εν λόγω θέση.

2. Το τοπογραφικό, υψομετρικό και κτηματολογικό διάγραμμα, εξαρτημένο από το κρατικό δίκτυο (ΕΓΣΑ 87), το οποίο συντάχθηκε τον Ιούλιο του 2007 από τον Βασίλειο Γκούφα, αγρονόμο τοπογράφο μηχανικό σε δύο πινακίδες, σε κλίμακα 1:500, ελέγχθηκε επιτόπου για την ακρίβεια της αποτύπωσης την 10.10.2007 από τη Βασιλική Κηπιρτίδου, Τοπογράφο Μηχανικό της Κτηματικής Υπηρεσίας Ν. Κυκλάδων και θεωρήθηκε την ίδια ημερομηνία από το Στέλιο Σεζένια, προϊστάμενο της Κτηματικής Υπηρεσίας Ν. Κυκλάδων.

3. Τις διατάξεις του ν. 2971/2001 «Αιγιαλός, παραλία και άλλες διατάξεις» όπως αυτός ισχύει και τον ν. 1337/1983 καθώς και την προς αυτόν σχετική Δικαστηριακή και Διοικητική Νομολογία.

4. Την από την επιτόπια μετάβαση σχηματισθείσα αντίληψη περί του πλάτους της βρεχόμενης ζώνης της ξηράς καθώς και τα στοιχεία που προβλέπονται από το άρθρο 9 του ν. 2971/2001 και ειδικότερα :

Α. Τη γεωμορφολογία του εδάφους, για την οποία αναλυτικά αναφέρεται ότι:

1. Η γεωμορφολογία της παράκτιας ζώνης συνίσταται από έδαφος βραχώδες με απότομα πρανή με μεταβαλλόμενα ύψη στέψης από 3-21 μ.. Αποτελεί το ανατολικό τμήμα της χερσονήσου με την ονομασία Κάβο Σταρά.

2. Της ακτής συνέχονται εκτάσεις λοφώδεις, με φυσική βλάστηση (φρύγανα), αδόμητες, εκτός σχεδίου.

3. Το φυσικό όριο της βλάστησης συνίσταται από θαμνώδη χαμηλή φυσική βλάστηση (φρύγανα).

4. Σύμφωνα με τα μετεωρολογικά στοιχεία της περιοχής η ακτογραμμή προσβάλλεται εντονότερα από βόρειους, βορειοανατολικούς, νοτιοανατολικούς ανέμους έως και πολύ ισχυρούς.

5. Η μορφολογία του πυθμένα συνίσταται από βραχώδες βυθό με απότομα βάθη κοντά στην ακτή. Λαμβάνοντας υπόψη ότι σε περιοχές ακτών με μεγάλες κλίσεις βυθού και αντίστοιχα μεγάλα βάθη κοντά στην ακτή όπου ο κυματισμός καλύπτει κατά κανόνα μεγάλο εύρος ακτής, προκειμένου να εκτονωθεί.

Επίσης το ότι η ύπαρξη βραχώδους πυθμένα με έντονο ανάγλυφο επιδρά στη χάραξη της γραμμής του αιγιαλού, δεδομένου ότι τέτοιου είδος σχηματισμοί επιδρούν στη διαφοροποίηση του κυματικού πεδίου από θέση σε θέση εντός της παράκτιας ζώνης.

6. Το τομέα ανάπτυξης κυματισμού σε σχέση με το μέτωπο της ακτής, ότι δηλαδή πρόκειται για ακτή με μεγάλο ανάπτυγμα πελάγους και ότι το μεγάλο ανάπτυγμα θαλάσσιας έκτασης συμβάλλει στη δημιουργία μεγαλύτερης έντασης κυματικού πεδίου σε σχέση με κλειστές θαλάσσιες περιοχές (όρμους και κόλπους), που έχουν την ίδια ένταση ανέμου.

7. Τη μη ύπαρξη καταγεγραμμένων δημόσιων κτημάτων.

8. Τη μη ύπαρξη κτηματολογίου.

9. Τη μη ύπαρξη τεχνικών έργων κατά μήκος της ακτής.

10. Υπάρχει πρόταση (η οποία δεν έχει θεσμοθετηθεί) χωροταξικών κατευθύνσεων και χρήσεων γης που επηρεάζουν την παράκτια ζώνη και καθορίζει Ζ.Ο.Ε σε όλη την εκτός εγκεκριμένου ρυμοτομικού σχεδίου και εκτός ορίων οικισμού περιοχή της Ν. Άνδρου.

11. Δεν υπάρχουν ευπαθή οικοσυστήματα και προστατευόμενες περιοχές, αποφασίζουμε:

1. Καθορίζουμε επί του ανωτέρω τοπογραφικού διαγράμματος:

α) Την οριογραμμή του αιγιαλού με κόκκινη συνεχή πολυγωνική γραμμή και στοιχεία Α1 = 1, Α2, Α3, ... Α31, Α32, Α33.

β) Την οριογραμμή της παραλίας με κίτρινη συνεχή πολυγωνική γραμμή και στοιχεία Π1, Π2, Π3, Π31, ... Π32, Π33.

Αποφαινόμαστε, ότι δεν υφίσταται παλαιός αιγιαλός.

Η ζώνη παραλίας έχει πλάτος 10 μ. διότι διαφορετικά δεν εξυπηρετούνται οι σκοποί του άρθρου 1 παρ. 2 του ν.2971/2001.

4. Στη ζώνη παραλίας υπάρχουν τμήματα ξερολιθιάς.

Η Επιτροπή

Ο Πρόεδρος
ΣΤΕΛΙΟΣ ΣΕΖΕΝΙΑΣ

Τα μέλη

ΒΑΣΙΛΙΚΗ ΚΗΠΙΡΤΙΔΟΥ
ΧΡΗΣΤΟΣ ΖΟΥΜΠΟΣ

ΕΘΝΙΚΟ ΤΥΠΟΓΡΑΦΕΙΟ
Για τεχνικούς λόγους στο σχεδιάγραμμα έγινε σμίκρυνση, κατά ποσοστό, 37%

ΣΥΝΤΕΤΑΓΜΕΝΕΣ ΚΟΡΥΦΩΝ ΚΑΘΟΡΙΣΜΟΥ
ΟΡΙΟΓΡΑΜΜΗΣ ΑΙΓΙΑΛΟΥ

	X	Y
A1=1	583555.78	4187883.80
A2	583552.12	4187883.80
A3	583547.16	4187875.40
A4	583522.20	4187855.06
A5	583499.97	4187837.86
A6	583482.70	4187822.34
A7	583469.20	4187804.88
A8	583454.19	4187785.82
A9	583437.66	4187771.48
A10	583426.78	4187766.47
A11	583409.79	4187749.86
A12	583386.28	4187726.54
A13	583376.92	4187721.09
A14	583363.95	4187710.39
A15	583355.80	4187708.62
A16	583346.30	4187702.49
A17	583336.08	4187685.09
A18	583313.28	4187666.63
A19	583292.59	4187664.46
A20	583278.37	4187653.28
A21	583277.08	4187646.02
A22	583282.29	4187631.81
A23	583272.72	4187620.65
A24	583264.33	4187619.47
A25	583258.32	4187613.62
A26	583260.53	4187603.74
A27	583266.92	4187591.37
A28	583256.71	4187576.01
A29	583239.70	4187552.44
A30	583230.78	4187542.92
A31	583221.51	4187520.66
A32	583201.89	4187504.61
A33	583195.07	4187495.27

ΣΥΝΤΕΤΑΓΜΕΝΕΣ ΚΟΡΥΦΩΝ ΚΑΘΟΡΙΣΜΟΥ
ΟΡΙΟΓΡΑΜΜΗΣ ΠΑΡΑΛΙΑΣ

	X	Y
Π1	583552.35	4187893.80
Π2	583546.41	4187893.81
Π3	583539.46	4187882.02
Π4	583515.98	4187862.89
Π5	583493.56	4187845.54
Π6	583475.34	4187829.17
Π7	583461.32	4187811.03
Π8	583446.92	4187792.75
Π9	583432.19	4187779.97
Π10	583421.03	4187774.84
Π11	583402.77	4187756.98
Π12	583380.15	4187734.54
Π13	583371.18	4187729.32
Π14	583359.46	4187719.64
Π15	583351.91	4187718.00
Π16	583338.89	4187709.61
Π17	583328.38	4187691.72
Π18	583309.29	4187676.26
Π19	583288.68	4187674.11
Π20	583269.19	4187658.78
Π21	583266.77	4187645.11
Π22	583270.88	4187633.87
Π23	583267.59	4187630.03
Π24	583259.71	4187628.92
Π25	583247.34	4187616.88
Π26	583251.06	4187600.30
Π27	583255.33	4187592.01
Π28	583248.48	4187581.71
Π29	583231.96	4187558.81
Π30	583222.25	4187548.43
Π31	583213.24	4187526.82
Π32	583194.56	4187511.54
Π33	583186.99	4187501.16

ΣΥΣΤΗΜΑ ΑΝΑΦΟΡΑΣ : Ε.Γ.Σ.Α. '87
Φ.Χ. ΑΝΔΡΟΣ 1 : 50000 φ = 37 45' °
λ = 1° 15'

ΣΥΝΤΕΤΑΓΜΕΝΕΣ ΤΡΙΓΩΝΟΜΕΤΡΙΚΩΝ ΣΗΜΕΙΩΝ ΕΞΑΡΤΗΣΗΣ


ΚΩΔΙΚΟΣ Γ.Υ.Σ.	X	Y	H
040025	582436.254	4189240.939	93.60
040016	581312.039	4187251.721	91.84

ΣΥΝΤΕΤΑΓΜΕΝΕΣ ΣΤΑΣΕΩΝ


	X	Y	H
S9	583602.599	4187930.217	16.853
S10	583578.690	4187898.043	14.854
S11	583367.748	4187714.883	13.760
S12	583252.356	4187679.845	42.181


ΚΤΗΜΑΤΟΛΟΓΙΚΟΣ ΠΙΝΑΚΑΣ ΦΕΡΟΜΕΝΩΝ ΙΔΙΟΚΤΗΤΩΝ

ΑΡ. ΙΔΙΟΚΤ.	ΟΝΟΜΑΤΕΠΩΝΥΜΟ
1	ΓΑΡΥΦΑΛΛΟΣ ΔΗΜΗΤΡΙΟΣ & ΘΕΜΙΣΤΟΚΛΗΣ
2	ΠΟΛΕΜΗΣ

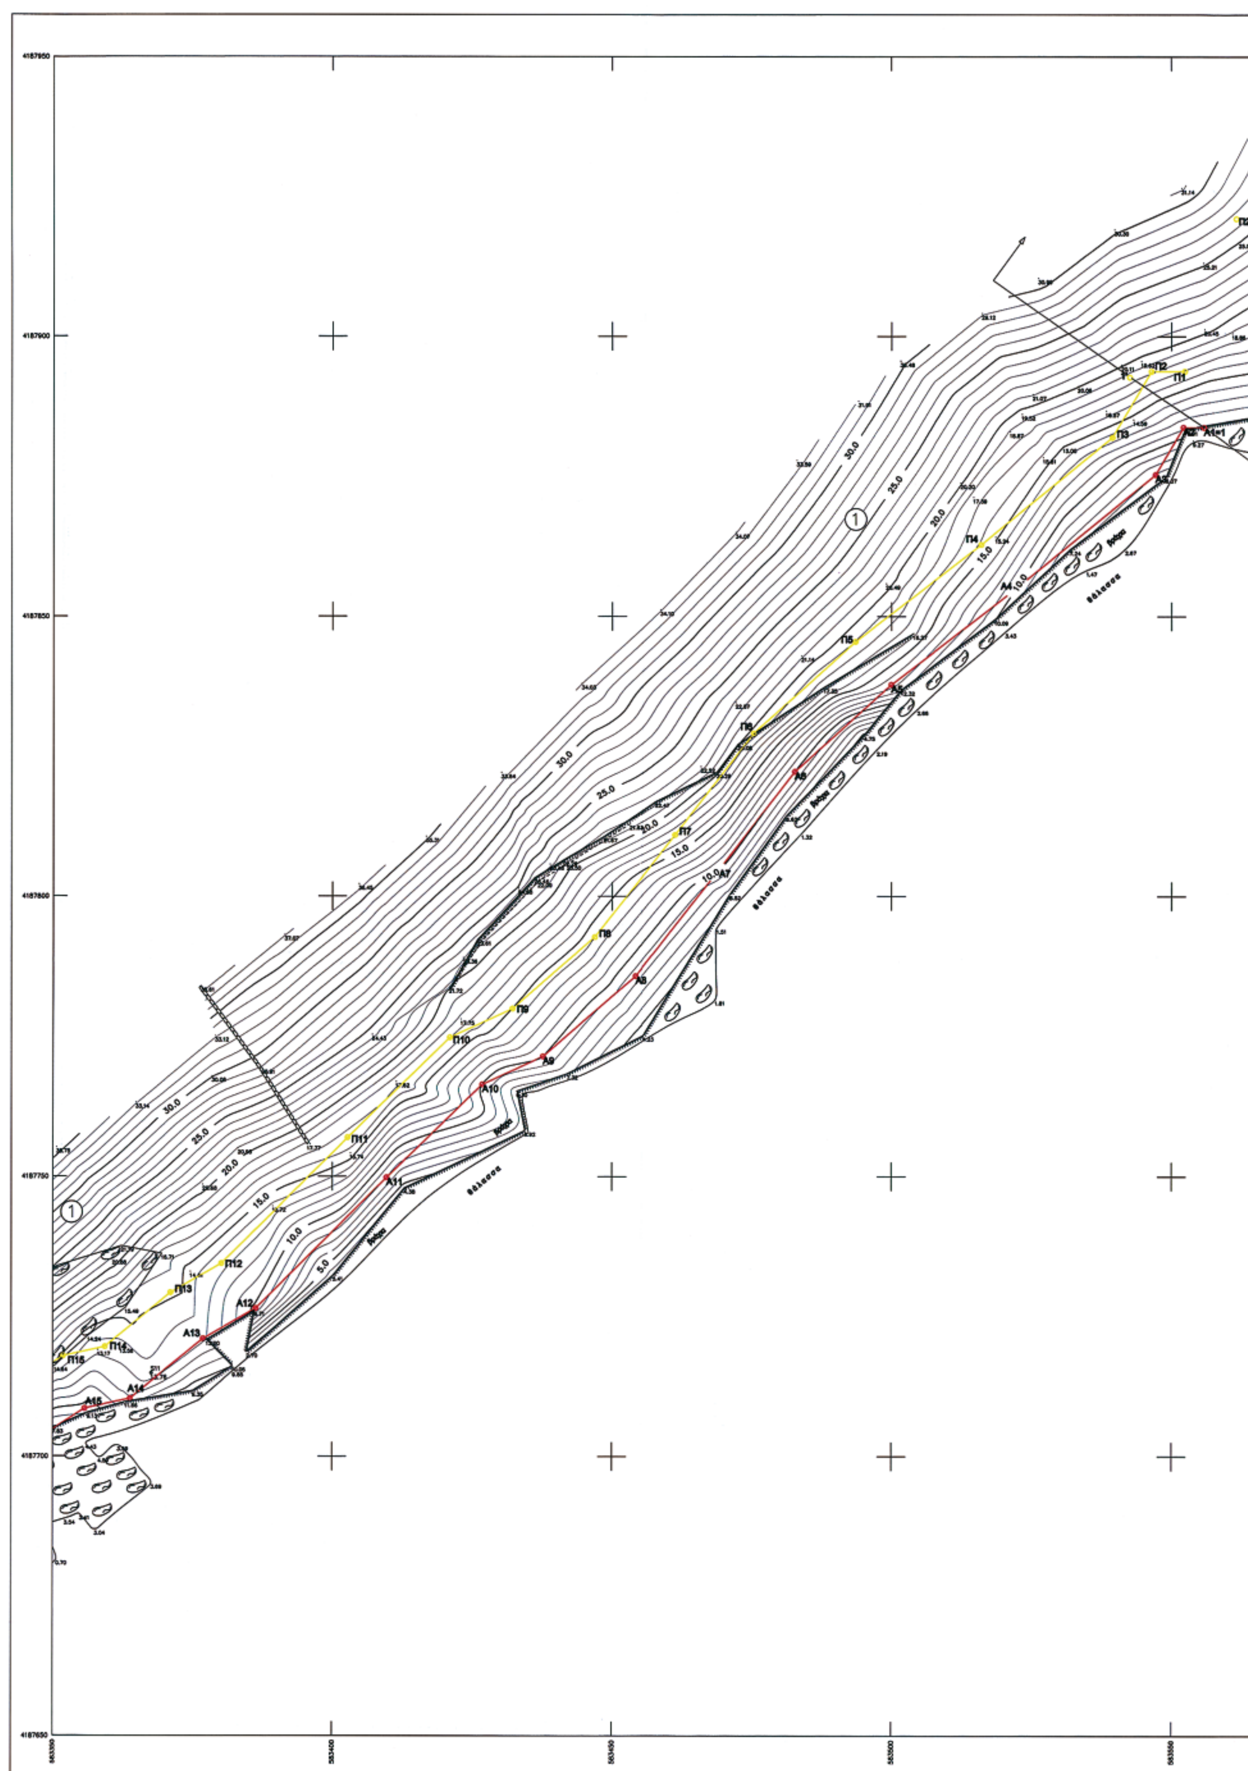

Π1
Π2
Π3
Π4
Π5
Π6
Π7
Π8
Π9
Π10
Π11
Π12
Π13
Π14
Π15
Α1≡1
Α4
Α5
Α6
Α7
Α8
Α9
Α10
Α11
Α12
Α13
Α14
Α15
30.0
25.0
20.0
15.0
10.0
5.0

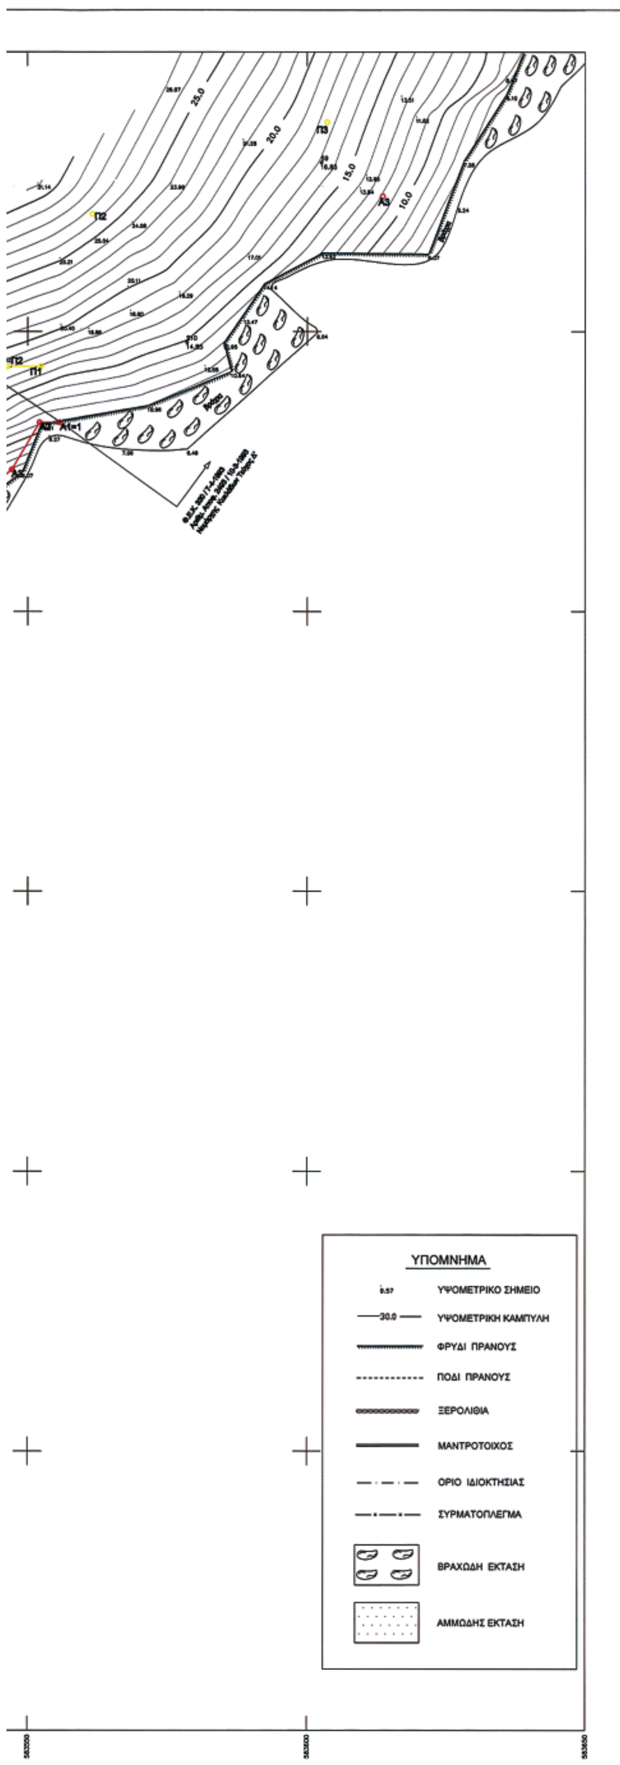

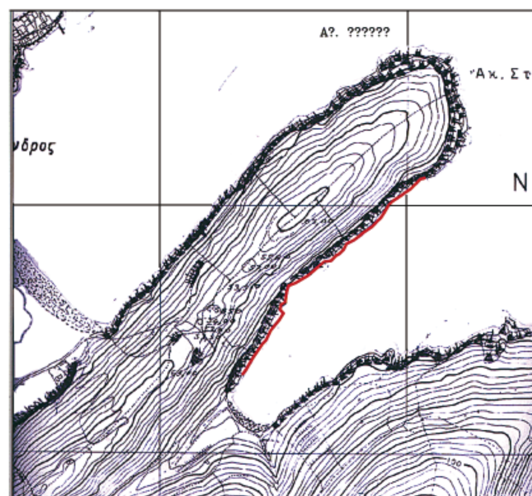

ΑΠΟΣΠΑΣΜΑ ΧΑΡΤΟΥ Γ.Υ.Σ. ΚΛΙΜ. 1:5.000 (6567_5)



ΑΠΟΣΠΑΣΜΑ ΧΑΡΤΟΥ Γ.Υ.Σ. ΚΛΙΜ. 1:50.000

Τ Ο Π Ο Γ Ρ Α Φ Ι Κ Ο Δ Ι Α Γ Ρ Α Μ Μ Α
ΚΑΘΟΡΙΣΜΟΥ ΟΡΙΩΝ ΑΙΓΙΑΛΟΥ - ΠΑΡΑΛΙΑΣ

ΘΕΣΗ "ΚΑΒΟ ΣΤΑΡΑ" ΧΩΡΑΣ ΑΝΔΡΟΥ (2)
ΝΗΣΟΣ ΑΝΔΡΟΣ
ΝΟΜΟΣ ΚΥΚΛΑΔΩΝ

ΕΝΔΙΑΦΕΡΟΜΕΝΟΣ
ΓΑΡΥΦΑΛΛΟΣ ΓΕΩΡΓΙΟΣ

ΑΝΑΔΟΧΟΣ ΜΕΛΕΤΗΤΗΣ		ΥΠΟΓΡΑΦΗ
ΓΚΟΥΦΑΣ ΒΑΣΙΛΕΙΟΣ Αγρον. & Τοπογράφος Μηχ.	ΒΑΣΙΛΕΙΟΣ ΙΩΑΝ. ΓΚΟΥΦΑΣ ΑΓΡΟΝΟΜΟΣ ΤΟΠΟΓΡΑΦΟΣ ΜΗΧΑΝΙΚΟΣ ΕΘΝΙΚΟΥ ΜΕΤΣΟΒΙΟΥ ΠΟΛΥΤΕΧΝΕΙΟΥ ΜΕΛΟΣ Τ.Ε.Ε. ΑΡΙΘΜΟΣ ΜΗΤΡΩΟΥ 81150 ΣΤΕΦΑΝΟΥ ΒΥΖΑΝΤΙΟΥ 25 - ΤΗΛ. 2012046 Α.Φ.Μ. 102328993 - Δ.Ο.Υ. Κ' ΑΘΗΝΩΝ	

ΥΠΟΜΝΗΜΑ ΕΠΙΤΡΟΠΗΣ ΚΑΘΟΡΙΣΜΟΥ ΟΡΙΩΝ ΑΙΓΙΑΛΟΥ - ΠΑΡΑΛΙΑΣ

ΚΟΚΚΙΝΗ ΓΡΑΜΜΗ - ΟΡΙΟΓΡΑΜΜΗ ΑΙΓΙΑΛΟΥ
ΚΙΤΡΙΝΗ ΓΡΑΜΜΗ - ΟΡΙΟΓΡΑΜΜΗ ΠΑΡΑΛΙΑΣ

Το παρόν τοπογραφικό διάγραμμα συνοδεύει την από 10-10-2007 Εκθεση της επιτροπής καθορισμού ορίων Αιγιαλού και Παραλίας δυνάμει του άρθρου 3 του Νόμου 2971/2001/ΦΕΚ 285/19-12-01 τεύχος Α.

Οι κορυφογραμμές εξασφαλίζονται όπως σημειώνεται στο διάγραμμα από ....

Καθορίζεται ζώνη Παραλίας πλάτους 10 μέτρων.. γιά εξυπηρέτηση των σκοπών της παρ.1 του άρθρου 7 2971/2001

Η επιτροπή διαπίστωσε ότι δεν υπάρχει παλαιός Αιγιαλός.

Η ΕΠΙΤΡΟΠΗ 10-10-2007

Ο ΠΡΟΕΔΡΟΣ
ΠΡΙΝΟΣ ΤΗΣ ΚΤΗΜΑΤΙΚΗΣ ΥΠΗΡΕΣΙΑΣ Ν. ΚΥΚΛΑΔΩΝ
ΣΤΥΛΙΑΝΟΣ ΣΕΖΕΝΙΑΣ

ΤΑ ΜΕΛΗ
1) ΒΑΣΙΛΙΚΗ ΚΗΠΙΡΤΙΔΟΥ
ΤΟΠΟΓΡΑΦΟΣ ΜΗΧΑΝΙΚΟΣ ΤΗΣ ΚΤΗΜΑΤΙΚΗΣ ΥΠΗΡΕΣΙΑΣ Ν. ΚΥΚΛΑΔΩΝ
2)
3)
4) ΧΡΗΣΤΟΣ ΖΟΥΜΠΟΣ
ΛΙΜΕΝΑΡΧΗΣ ΑΝΔΡΟΥ

ΕΛΕΓΧΘΗΚΕ ΓΙΑ ΤΗΝ ΑΚΡΙΒΕΙΑ ΤΗΣ ΑΠΟΤΥΠΩΣΗΣ	ΒΑΣΙΛΙΚΗ ΚΗΠΙΡΤΙΔΟΥ	ΗΜΕΡΟΜΗΝΙΑ	10-10-2007
		ΥΠΟΓΡΑΦΗ	
ΘΕΩΡΗΘΗΚΕ	ΣΤΥΛΙΑΝΟΣ ΣΕΖΕΝΙΑΣ	ΗΜΕΡΟΜΗΝΙΑ	10-10-2007
		ΥΠΟΓΡΑΦΗ	

ΔΙΑΤΑΞΗ ΠΙΝΑΚΙΔΩΝ
ΚΤΗΜΑΤΙΚΗ ΥΠΗΡΕΣΙΑ ΚΥΚΛΑΔΩΝ
ΑΚΡΙΒΕΣ ΑΝΤΙΓΡΑΦΟ
Σύρος 18/3/2008
Α.Γ. Θεολοπούλου

① ②

ΤΡΙΓΩΝΟΜΕΤΡΙΚΗ ΕΞΑΡΤΗΣΗ : ΕΓΣΑ '87
ΥΨΟΜΕΤΡΙΚΗ ΑΦΕΤΗΡΙΑ : ΓΥΣ
ΜΕΘΟΔΟΣ ΑΠΟΤΥΠΩΣΗΣ : ΕΠΙΓΕΙΑ ΑΠΟΤΥΠΩΣΗ
ΧΡΟΝΟΛΟΓΙΑ ΑΠΟΤΥΠΩΣΗΣ : ΙΟΥΛΙΟΣ 2007

ΚΛΙΜΑΚΑ	ΙΣΟΔΙΑΣΤΑΣΗ	ΑΡ. ΣΧΕΔΙΟΥ
1 : 500	2 μ	1

ΕΘΝΙΚΟ ΤΥΠΟΓΡΑΦΕΙΟ
Για τεχνικούς λόγους στο σχεδιάγραμμα έγινε σμίκρυνση, κατά ποσοστό, 32%

ΣΥΝΤΕΤΑΓΜΕΝΕΣ ΚΟΡΥΦΩΝ ΚΑΘΟΡΙΣΜΟΥ ΟΡΙΟΓΡΑΜΜΗΣ ΑΙΓΙΑΛΟΥ

	X	Y
Α1≡1	583555.78	4187883.80
Α2	583552.12	4187883.80
Α3	583547.16	4187875.40
Α4	583522.20	4187855.06
Α5	583499.97	4187837.86
Α6	583482.70	4187822.34
Α7	583469.20	4187804.88
Α8	583454.19	4187785.82
Α9	583437.66	4187771.48
Α10	583426.78	4187766.47
Α11	583409.79	4187749.86
Α12	583386.28	4187726.54
Α13	583376.92	4187721.09
Α14	583363.95	4187710.39
Α15	583355.80	4187708.62
Α16	583346.30	4187702.49
Α17	583336.08	4187685.09
Α18	583313.28	4187666.63
Α19	583292.59	4187664.46
Α20	583278.37	4187653.28
Α21	583277.08	4187646.02
Α22	583282.29	4187631.81
Α23	583272.72	4187620.65
Α24	583264.33	4187619.47
Α25	583258.32	4187613.62
Α26	583260.53	4187603.74
Α27	583266.92	4187591.37
Α28	583256.71	4187576.01
Α29	583239.70	4187552.44
Α30	583230.78	4187542.92
Α31	583221.51	4187520.66
Α32	583201.89	4187504.61
Α33	583195.07	4187495.27

ΣΥΝΤΕΤΑΓΜΕΝΕΣ ΚΟΡΥΦΩΝ ΚΑΘΟΡΙΣΜΟΥ ΟΡΙΟΓΡΑΜΜΗΣ ΠΑΡΑΛΙΑΣ

	X	Y
Π1	583552.35	4187893.80
Π2	583546.41	4187893.81
Π3	583539.46	4187882.02
Π4	583515.98	4187862.89
Π5	583493.56	4187845.54
Π6	583475.34	4187829.17
Π7	583461.32	4187811.03
Π8	583446.92	4187792.75
Π9	583432.19	4187779.97
Π10	583421.03	4187774.84
Π11	583402.77	4187756.98
Π12	583380.15	4187734.54
Π13	583371.18	4187729.32
Π14	583359.46	4187719.64
Π15	583351.91	4187718.00
Π16	583338.89	4187709.61
Π17	583328.38	4187691.72
Π18	583309.29	4187676.26
Π19	583288.68	4187674.11
Π20	583269.19	4187658.78
Π21	583266.77	4187645.11
Π22	583270.88	4187633.87
Π23	583267.59	4187630.03
Π24	583259.71	4187628.92
Π25	583247.34	4187616.88
Π26	583251.06	4187600.30
Π27	583255.33	4187592.01
Π28	583248.48	4187581.71
Π29	583231.96	4187558.81
Π30	583222.25	4187548.43
Π31	583213.24	4187526.82
Π32	583194.56	4187511.54
Π33	583186.99	4187501.16

ΣΥΣΤΗΜΑ ΑΝΑΦΟΡΑΣ : Ε.Γ.Σ.Α. '87
Φ.Χ. ΑΝΔΡΟΣ 1 : 50000 φ = 37°45'
λ = 1° 15'

ΣΥΝΤΕΤΑΓΜΕΝΕΣ ΤΡΙΓΩΝΟΜΕΤΡΙΚΩΝ ΣΗΜΕΙΩΝ ΕΞΑΡΤΗΣΗΣ


ΚΩΔΙΚΟΣ Γ.Υ.Σ.	X	Y	H
040025	582436.254	4189240.939	93.60
040016	581312.039	4187251.721	91.84


ΣΥΝΤΕΤΑΓΜΕΝΕΣ ΣΤΑΣΕΩΝ


	X	Y	H
S9	583602.599	4187930.217	16.853
S10	583578.690	4187898.043	14.854
S11	583367.748	4187714.883	13.760
S12	583252.356	4187679.845	42.181

ΚΤΗΜΑΤΟΛΟΓΙΚΟΣ ΠΙΝΑΚΑΣ ΦΕΡΟΜΕΝΩΝ ΙΔΙΟΚΤΗΤΩΝ

ΑΡ. ΙΔΙΟΚΤ.	ΟΝΟΜΑΤΕΠΩΝΥΜΟ
1	ΓΑΡΥΦΑΛΛΟΣ ΔΗΜΗΤΡΙΟΣ & ΘΕΜΙΣΤΟΚΛΗΣ
2	ΠΟΛΕΜΗΣ

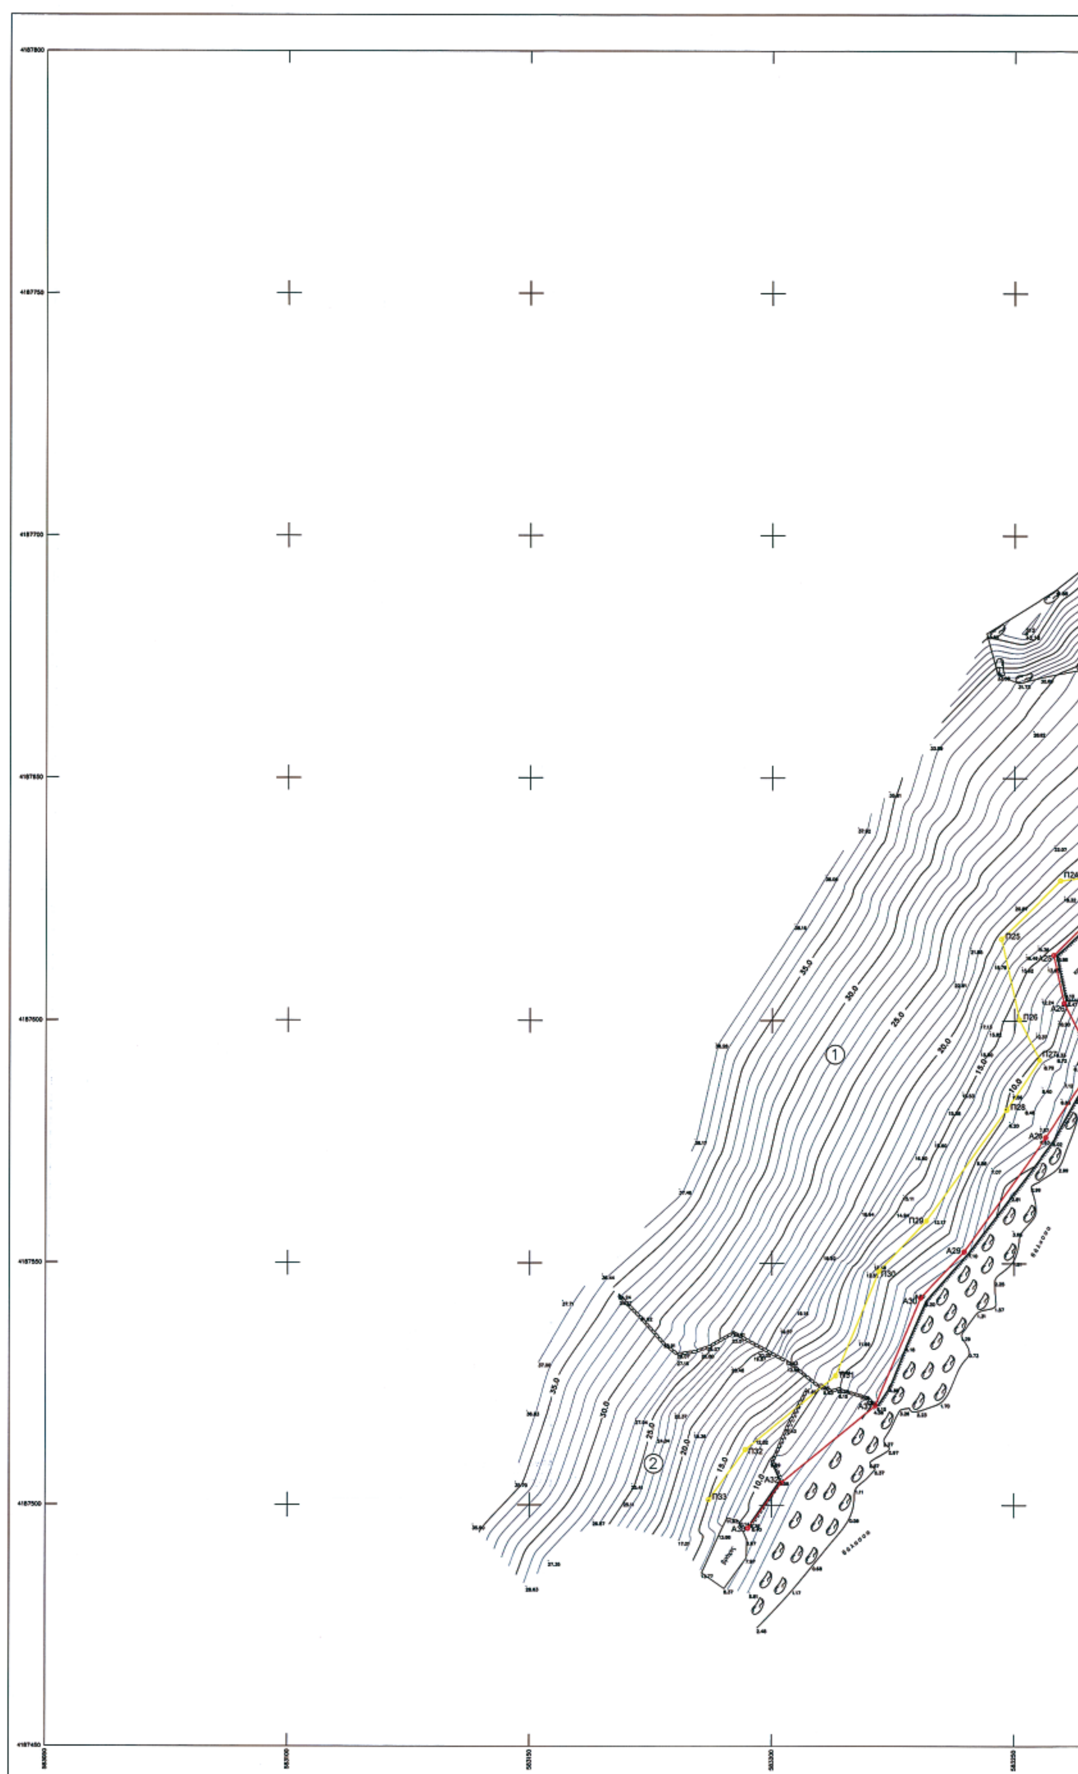
35.0
30.0
25.0
20.0
15.0
10.0
Π24
Π25
Π26
Π29
Π30
Π33
Α29
Α30

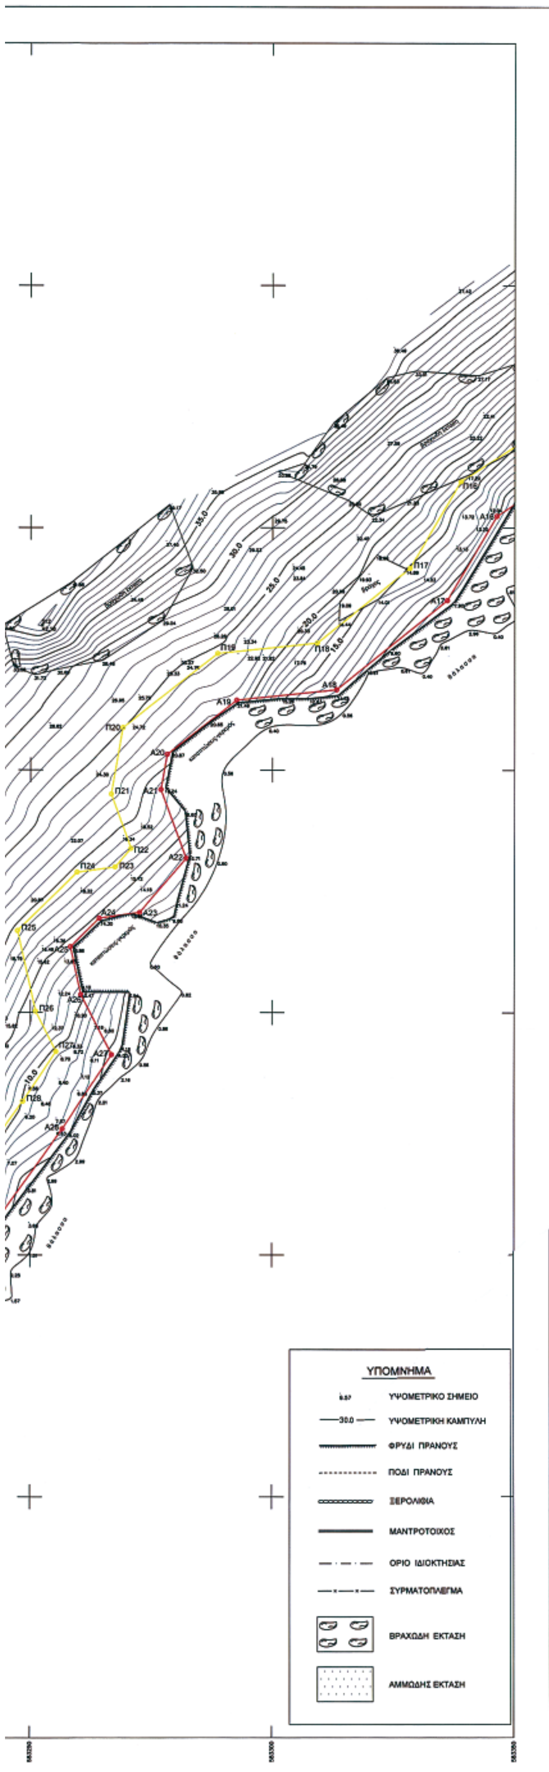

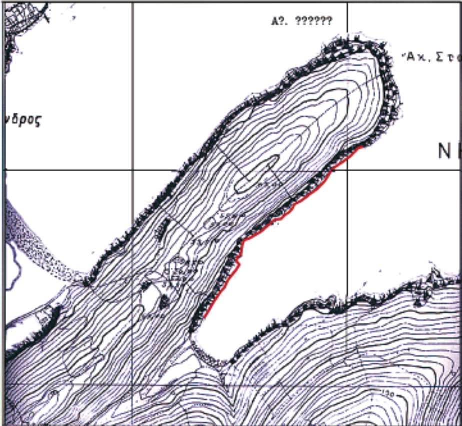

ΑΠΟΣΠΑΣΜΑ ΧΑΡΤΟΥ Γ.Τ.Σ. ΚΛΙΜ. 1:5.000 (6567_5)



ΑΠΟΣΠΑΣΜΑ ΧΑΡΤΟΥ Γ.Τ.Σ. ΚΛΙΜ. 1:50.000

Τ Ο Π Ο Γ Ρ Α Φ Ι Κ Ο Δ Ι Α Γ Ρ Α Μ Μ Α
ΚΑΘΟΡΙΣΜΟΥ ΟΡΙΩΝ ΑΙΓΙΑΛΟΥ - ΠΑΡΑΛΙΑΣ

ΘΕΣΗ "ΚΑΒΟ ΣΤΑΡΑ" ΧΩΡΑΣ ΑΝΔΡΟΥ (2)
ΝΗΣΟΣ ΑΝΔΡΟΣ
ΝΟΜΟΣ ΚΥΚΛΑΔΩΝ

ΕΝΔΙΑΦΕΡΟΜΕΝΟΣ
ΓΑΡΥΦΑΛΛΟΣ ΓΕΩΡΓΙΟΣ

ΑΝΑΔΟΧΟΣ ΜΕΛΕΤΗΤΗΣ
ΓΚΟΥΦΑΣ
ΒΑΣΙΛΕΙΟΣ
Αγρον. & Τοπογράφος Μηχ.

ΒΑΣΙΛΕΙΟΣ ΙΩΑΝ. ΓΚΟΥΦΑΣ
ΑΓΡΟΝΟΜΟΣ ΤΟΠΟΓΡΑΦΟΣ ΜΗΧΑΝΙΚΟΣ
ΕΘΝΙΚΟΥ ΜΕΤΣΟΒΙΟΥ ΠΟΛΥΤΕΧΝΕΙΟΥ
ΜΕΛΟΣ Τ.Ε.Ε. ΑΡΙΘΜΟΣ ΜΗΤΡΩΟΥ 81150
ΣΤΕΦΑΝΟΥ ΒΥΖΑΝΤΙΟΥ 25 - ΤΗΛ. 2012046
Α.Φ.Μ. 102328993 - Δ.Ο.Υ. Κ' ΑΘΗΝΩΝ

ΥΠΟΓΡΑΦΗ

ΥΠΟΜΝΗΜΑ ΕΠΙΤΡΟΠΗΣ ΚΑΘΟΡΙΣΜΟΥ
ΟΡΙΩΝ ΑΙΓΙΑΛΟΥ - ΠΑΡΑΛΙΑΣ

ΚΟΚΚΙΝΗ ΓΡΑΜΜΗ - ΟΡΙΟΓΡΑΜΜΗ ΑΙΓΙΑΛΟΥ
ΚΙΤΡΙΝΗ ΓΡΑΜΜΗ - ΟΡΙΟΓΡΑΜΜΗ ΠΑΡΑΛΙΑΣ

Το παρόν τοπογραφικό διάγραμμα συνοδεύει την από 10-10-2007 Έκθεση της επιτροπής καθορισμού ορίων Αιγιαλού και Παραλίας δυνάμει του άρθρου 3 του Νόμου 2971/2001/ΦΕΚ 285/19-12-01 τεύχος Α.

Οι κορυφογραμμές εξασφαλίζονται όπως σημειώνεται στο διάγραμμα από...

Καθορίζεται ζώνη Παραλίας πλάτους 10 μέτρων, ... για εξυπηρέτηση των σκοπών της παρ.1 του άρθρου 7 2971/2001

Η επιτροπή διαπίστωσε ότι δεν υπάρχει παλαιός Αιγιαλός.

Η ΕΠΙΤΡΟΠΗ 10-10-2007

Ο ΠΡΟΕΔΡΟΣ	ΤΑ ΜΕΛΗ
ΠΡ/ΝΟΣ ΤΗΣ ΚΤΗΜΑΤΙΚΗΣ ΥΠΗΡΕΣΙΑΣ Ν. ΚΥΚΛΑΔΩΝ	1) ΒΑΣΙΛΙΚΗ ΚΗΠΙΡΤΙΔΟΥ
ΣΤΥΛΙΑΝΟΣ ΣΕΖΕΝΙΑΣ	ΤΟΠΟΓΡΑΦΟΣ ΜΗΧΑΝΙΚΟΣ ΤΗΣ ΚΤΗΜΑΚΗΣ ΥΠΗΡΕΣΙΑΣ Ν. ΚΥΚΛΑΔΩΝ
	2)
	3)
	4) ΧΡΗΣΤΟΣ ΖΟΥΜΠΟΣ ΛΙΜΗΣ ΑΝΔΡΟΥ

ΕΛΕΓΧΘΗΚΕ ΓΙΑ ΤΗΝ ΑΚΡΙΒΕΙΑ ΤΗΣ ΑΠΟΤΥΠΩΣΗΣ	ΒΑΣΙΛΙΚΗ ΚΗΠΙΡΤΙΔΟΥ	ΗΜΕΡΟΜΗΝΙΑ	10-10-2007
		ΥΠΟΓΡΑΦΗ	
ΘΕΩΡΗΘΗΚΕ	ΣΤΥΛΙΑΝΟΣ ΣΕΖΕΝΙΑΣ	ΗΜΕΡΟΜΗΝΙΑ	10-10-2007
		ΥΠΟΓΡΑΦΗ	

ΔΙΑΝΟΜΗ ΠΙΝΑΚΙΔΩΝ

① ②

ΤΡΙΓΩΝΟΜΕΤΡΙΚΗ ΕΞΑΡΤΗΣΗ : ΕΓΣΑ '87
ΥΨΟΜΕΤΡΙΚΗ ΑΦΕΤΗΡΙΑ : ΓΥΣ
ΜΕΘΟΔΟΣ ΑΠΟΤΥΠΩΣΗΣ : ΕΠΙΓΕΙΑ ΑΠΟΤΥΠΩΣΗ
ΧΡΟΝΟΛΟΓΙΑ ΑΠΟΤΥΠΩΣΗΣ : ΙΟΥΛΙΟΣ 2007

ΚΛΙΜΑΚΑ	ΙΣΟΔΙΑΣΤΑΣΗ	ΑΡ. ΣΧΕΔΙΟΥ
1 : 500	2 μ	2

Αριθμ. 5803 (2)

Καθορισμός ορίων αιγιαλού, παραλίας στη θέση «Κάβο Σταρά 1», νήσου Άνδρου.

Ο ΓΕΝΙΚΟΣ ΓΡΑΜΜΑΤΕΑΣ ΠΕΡΙΦΕΡΕΙΑΣ ΝΟΤΙΟΥ ΑΙΓΑΙΟΥ

Έχοντας υπόψη:

1. Τις διατάξεις του ν. 2971/2001 (ΦΕΚ 285/τ.Α/19.12.2001) «περί αιγιαλού και παραλίας».

2. Τις διατάξεις του ν.δ. 439/1970 «περί συμπληρώσεως των διατάξεων περί αιγιαλού».

3. Τις διατάξεις του 3200/1955 «περί διοικητική αποκέντρωσης», όπως αυτές τροποποιήθηκαν και ισχύουν σήμερα με τα ν.δ. 532/1970, β.δ. 704/1970, β.δ. 705/1970, β.δ. 192/1972, π.δ. 71/1984, π.δ. 347/1986, ν. 2026/1992 και π.δ. 97/1993.

4. Τις διατάξεις του άρθρου 19 παρ. 5 ν. 2344/1995, του άρθρου 52 παρ. 6 ν. 2218/1994, του άρθρου 4 παρ. 7 του ν. 2240/1994, δυνάμει των οποίων αρμοδιότητες του Υπουργείου Οικονομικών που είχαν μεταβιβασθεί στους Νομάρχες, ανήκουν στον Περιφερειακό Δ/ντή, σε συνδυασμό με αυτές του άρθρου 14 παρ. 2 του ν. 2399/1996 με τις οποίες προβλέπεται η κατάργηση των θέσεων των Περ/κών Δ/ντών, οι αρμοδιότητες πλέον του οποίου περιήλθαν στο Γενικό Γραμματέα της Περιφέρειας και ασκούνται από τον αναπληρωτή Περ/κό Δ/ντή.

5. Τις διατάξεις του τετάρτου εδαφίου της παρ. 2 του άρθρου 1 και της παρ. 6 του ιδίου άρθρου του ν.2503/1997 «Διοίκηση, οργάνωση, στελέχωση της Περιφέρειας, ρύθμιση θεμάτων για την Τοπική Αυτοδιοίκηση και άλλες διατάξεις» (ΦΕΚ 107/Α), σύμφωνα με τις οποίες οι Περιφερειακές Υπηρεσίες του Υπουργείου Οικονομικών, που συγκροτούσαν την Περιφερειακή Διοίκηση του Νομού ή της Νομαρχίας, δεν υπήχθησαν στην ενιαία οργανική μονάδα της Περιφέρειας, ούτε καταργήθηκαν αλλά αποτελούν από 1.9.1997, Υπηρεσίες του Υπουργείου Οικονομικών.

6. Το υπ' αριθμ. 28979/31.7.1997 έγγραφο της Δ/νσης Διοίκησης του Υπουργείου Εσωτερικών, Δημ. Διοίκησης και Αποκέντρωσης, σύμφωνα με το οποίο οι αρμοδιότητες του Γενικού Γραμματέα της Περιφέρειας σε θέματα Υπηρεσιών του Υπουργείου Οικονομικών, μεταφέρονται από 1.9.1997 στον Υπουργό Οικονομικών.

7. Την υπ' αριθμ. 42362/4252/28.9.2007 (ΦΕΚ 1948 τ. Β΄), κοινή απόφαση του Πρωθυπουργού και Υπουργού Οικονομίας και Οικονομικών «περί καθορισμού αρμοδιοτήτων των Υφυπουργών Οικονομίας και Οικονομικών».

8. Τον ν. 3220/2004, «Μέτρα αναπτυξιακής και κοινωνικής πολιτικής-αντικειμενοποίηση του φορολογικού ελέγχου κ.α διατάξεις (ΦΕΚ 15/Α/28.1.2004) και κυρίως το άρθρο 46 παρ. 21 «Μεταβίβαση αρμοδιοτήτων του Υπουργού Οικονομίας και Οικονομικών στο Γενικό Γραμματέα της Περιφέρειας».

9. Την υπ' αριθμ. 1030067/296/Α006/7.4.2004, εγκύκλιο, της Δ/νσης Οργάνωσης του Υπουργείου Οικονομίας και Οικονομικών.

10. Την από 10.10.2007 έκθεση της επιτροπής καθορισμού των ορίων αιγιαλού, παραλίας, στην περιοχή «Κάβο Σταρά 1», νήσου Άνδρου και το από Ιούλιο του 2007 κτηματολογικό, υψομετρικό, τοπογραφικό διάγραμμα, εξαρτημένο από το κρατικό δίκτυο Γ.Υ.Σ. (ΕΓΣΑ 87), κλίμακας 1:500, το οποίο συντάχθηκε από τον Αγρονόμο Τοπογράφο Μηχανικό Βασίλειο Γκούφα, σε δύο πινακίδες, ελέγχθηκε για την ακρίβεια της αποτύπωσης στις 10.10.2007 από την Βασιλική Κηπιρτίδου, Τοπογράφο Μηχανικό της Κτηματικής Υπηρεσίας Ν. Κυκλάδων και θεωρήθηκε από τον Στέλιο Σεζένια, Προϊστάμενο της Κτηματικής Υπηρεσίας Ν. Κυκλάδων την ίδια ημερομηνία.

11. Το υπ' αριθμ. 544.5/32/08/18.1.2008 έγγραφο του Γενικού Επιτελείου Ναυτικού, το οποίο συμφωνεί με τα καθορισθέντα από την Επιτροπή όρια χωρίς προϋποθέσεις, αποφασίζουμε:

Επικυρώνουμε την από 10.10.2007 έκθεση της κατά το άρθρο 3 του ν. 2971/2001 αρμόδιας επιτροπής για τη χάραξη των ορίων αιγιαλού και παραλίας στη θέση «Κάβο Σταρά 1», νήσου Άνδρου, καθώς επίσης και το από Ιούλιο του 2007 κτηματολογικό, υψομετρικό, τοπογραφικό διάγραμμα, εξαρτημένο από το κρατικό δίκτυο Γ.Υ.Σ. (ΕΓΣΑ 87), κλίμακας 1:500, το οποίο συντάχθηκε από τον Τοπογράφο Μηχανικό, Βασίλειο Γκούφα, σε δύο πινακίδες, ελέγχθηκε ως προς την ακρίβεια της αποτύπωσης στις 10.10.2007, από την Βασιλική Κηπιρτίδου, Τοπογράφο Μηχανικό της Κτηματικής Υπηρεσίας Ν. Κυκλάδων και θεωρήθηκε την ίδια ημερομηνία από τον Στέλιο Σεζένια, Προϊστάμενο της Κτηματικής Υπηρεσίας Ν. Κυκλάδων.

Στο τοπογραφικό αυτό διάγραμμα καθορίσθηκε η οριογραμμή του αιγιαλού με κόκκινη συνεχή πολυγωνική γραμμή, με στοιχεία Α1 = 15, Α2, Α3, ... Α29, Α30, Α31.

Η οριογραμμή της παραλίας με κίτρινη συνεχή πολυγωνική γραμμή και στοιχεία Π1, Π2, Π3, ... Π29, Π30, Π31.

Αποφαινόμαστε ότι δεν υπάρχει παλαιός αιγιαλός.

Η ζώνη παραλίας έχει πλάτος 10μ. διότι διαφορετικά δεν εξυπηρετούνται οι σκοποί του άρθρου 1 παρ. 2 του ν. 2971/2001. Στη ζώνη παραλίας υπάρχουν τμήματα ξερολιθιάς.

Η απόφαση αυτή μαζί με την έκθεση της επιτροπής και το τοπογραφικό διάγραμμα να δημοσιευθούν στην Εφημερίδα της Κυβερνήσεως.

Ερμούπολη, 26 Μαρτίου 2008

Ο Γενικός Γραμματέας Περιφέρειας
ΧΑΡΑΛΑΜΠΟΣ ΚΟΚΚΙΝΟΣ

ΕΚΘΕΣΗ ΕΠΙΤΡΟΠΗΣ ΚΑΘΟΡΙΣΜΟΥ ΤΩΝ ΟΡΙΩΝ ΤΟΥ ΑΙΓΙΑΛΟΥ
(΄Αρθρο 3 ν. 2971/19.12.2001)

Για τον καθορισμό των ορίων του αιγιαλού που γίνεται για πρώτη φορά στη θέση «ΚΑΒΟ ΣΤΑΡΑ», Ν. Άνδρου.

Στην Άνδρο, σήμερα 10.10.2007, οι υπογεγραμμένοι:

1. ΣΤΕΛΙΟΣ ΣΕΖΕΝΙΑΣ, προϊστάμενος της Κτηματικής Υπηρεσίας του Νομού Κυκλάδων, ως πρόεδρος,

2. ΒΑΣΙΛΙΚΗ ΚΗΠΙΡΤΙΔΟΥ, Τοπογράφος Μηχανικός, της Κτηματικής Υπηρεσίας Ν. Κυκλάδων, ως μέλος,

3. ΧΡΗΣΤΟΣ ΖΟΥΜΠΟΣ, Λιμενάρχης Άνδρου, ως μέλος, Γραμματέας της επιτροπής είναι η Αγγελική Ψιλλοπούλου, υπάλληλος της Κτηματικής Υπηρεσίας Ν. Κυκλάδων.

Τα μέλη της Επιτροπής :

4. ΔΗΜΗΤΡΙΟΣ ΜΠΟΥΝΤΟΥΡΗΣ, Διευθυντής της Διεύθυνσης Πολεοδομίας Νομαρχιακής Αυτοδιοίκησης Ν. Κυκλάδων και

5. ΕΜΜΑΝΟΥΗΛ ΚΑΛΑΒΡΟΣ, Διευθυντής Χωροταξίας και Περιβάλλοντος της Γενικής Γραμματείας Περιφέρειας Ν. Κυκλάδων αν και προσκλήθηκαν με την υπ' αριθμ. οικ. 2171/5.10.2007 πρόσκληση του προέδρου, δεν παρευρέθησαν, αποτελούντες την επιτροπή καθορισμού των ορίων του αιγιαλού δυνάμει του άρθρου 3 του ν.2971/19.12.2001 και της υπ' αριθμ. 6806/2007 απόφασης του Γενικού Γραμματέα Περιφέρειας Ν. Αιγαίου, μεταβήκαμε επί τόπου στην προαναφερθείσα περιοχή και

Λαβόντες υπ' όψη:

1. Την από 7.8.2007 αίτηση καθορισμού του Γκούφα Βασιλείου, των ορίων του αιγιαλού στην εν λόγω θέση.

2. Το τοπογραφικό, υψομετρικό και κτηματολογικό διάγραμμα, εξαρτημένο από το κρατικό δίκτυο (ΕΓΣΑ 87), το οποίο συντάχθηκε τον Ιούλιο του 2007 από τον Βασίλειο Γκούφα, αγρονόμο τοπογράφο μηχανικό σε δύο πινακίδες, σε κλίμακα 1:500, ελέγχθηκε επιτόπου για την ακρίβεια της αποτύπωσης την 10.10.2007 από τη Βασιλική Κηπιρτίδου, Τοπογράφο Μηχανικό της Κτηματικής Υπηρεσίας Ν. Κυκλάδων και θεωρήθηκε την ίδια ημερομηνία από το Στέλιο Σεζένια, προϊστάμενο της Κτηματικής Υπηρεσίας Ν. Κυκλάδων.

3. Τις διατάξεις του ν. 2971/2001 «Αιγιαλός, παραλία και άλλες διατάξεις» όπως αυτός ισχύει, και τον ν. 1337/1983 καθώς και την προς αυτόν σχετική Δικαστηριακή και Διοικητική Νομολογία.

4. Την από την επιτόπια μετάβαση σχηματισθείσα αντίληψη περί του πλάτους της βρεχόμενης ζώνης της ξηράς καθώς και τα στοιχεία που προβλέπονται από το άρθρο 9 του ν. 2971/2001 και ειδικότερα :

Α. Τη γεωμορφολογία του εδάφους, για την οποία αναλυτικά αναφέρεται ότι:

1. Η γεωμορφολογία της παράκτιας ζώνης συνίσταται από έδαφος βραχώδες με απότομα πρανή με μεταβαλλόμενα ύψη στέψης από 6-20 μ.. Αποτελεί το δυτικό τμήμα της χερσονήσου με την ονομασία Κάβο Σταρά.

2. Της ακτής συνέχονται εκτάσεις λοφώδεις, με φυσική βλάστηση (φρύγανα, πουρνάρια κ.λ.π), αδόμητες, εκτός σχεδίου.

3. Το φυσικό όριο της βλάστησης συνίσταται από θαμνώδη χαμηλή φυσική βλάστηση (φρύγανα).

4. Σύμφωνα με τα μετεωρολογικά στοιχεία της περιοχής η ακτογραμμή προσβάλλεται εντονότερα από βόρειους, βορειοδυτικούς, νοτιοδυτικούς ανέμους έως και ισχυρούς.

5. Η μορφολογία του πυθμένα συνίσταται από βραχώδες βυθό με απότομα βάθη κοντά στην ακτή. Λαμβάνοντας υπόψη ότι σε περιοχές ακτών με μεγάλες κλίσεις βυθού και αντίστοιχα μεγάλα βάθη κοντά στην ακτή όπου ο κυματισμός καλύπτει κατά κανόνα μεγάλο εύρος ακτής, προκειμένου να εκτονωθεί.

Επίσης το ότι η ύπαρξη βραχώδους πυθμένα με έντονο ανάγλυφο επιδρά στη χάραξη της γραμμής του αιγιαλού, δεδομένου ότι τέτοιου είδος σχηματισμοί επιδρούν στη διαφοροποίηση του κυματικού πεδίου από θέση σε θέση εντός της παράκτιας ζώνης.

6. Το τομέα ανάπτυξης κυματισμού σε σχέση με το μέτωπο της ακτής, ότι δηλαδή πρόκειται για ακτή με μεγάλο ανάπτυγμα πελάγους και ότι το μεγάλο ανάπτυγμα θαλάσσιας έκτασης συμβάλλει στη δημιουργία μεγαλύτερης έντασης κυματικού πεδίου σε σχέση με κλειστές θαλάσσιες περιοχές (όρμους και κόλπους), που έχουν την ίδια ένταση ανέμου.

7. Τη μη ύπαρξη καταγεγραμμένων δημόσιων κτημάτων.

8. Τη μη ύπαρξη κτηματολογίου.

9. Τη μη ύπαρξη τεχνικών έργων κατά μήκος της ακτής.

10. Υπάρχει πρόταση (η οποία δεν έχει θεσμοθετηθεί) χωροταξικών κατευθύνσεων και χρήσεων γης που επηρεάζουν την παράκτια ζώνη και καθορίζει Ζ.Ο.Ε σε όλη την εκτός εγκεκριμένου ρυμοτομικού σχεδίου και εκτός ορίων οικισμού περιοχή της Ν. Άνδρου.

11. Δεν υπάρχουν ευπαθή οικοσυστήματα και προστατευόμενες περιοχές, αποφασίζουμε:

1. Καθορίζουμε επί του ανωτέρω τοπογραφικού διαγράμματος: α) Την οριογραμμή του αιγιαλού με κόκκινη συνεχή πολυγωνική γραμμή και στοιχεία Α1 = 15, Α2, Α3, ... Α29, Α30, Α31.

β) Την οριογραμμή της παραλίας με κίτρινη συνεχή πολυγωνική γραμμή και στοιχεία Π1, Π2, Π3, Π29, ... Π30, Π31.

Αποφαινόμαστε, ότι δεν υφίσταται παλαιός αιγιαλός.

Η ζώνη παραλίας έχει πλάτος 10 μ. διότι διαφορετικά δεν εξυπηρετούνται οι σκοποί του άρθρου 1 παρ. 2 του ν.2971/2001.

4. Στη ζώνη παραλίας υπάρχουν τμήματα ξερολιθιάς.

Η Επιτροπή

Ο Πρόεδρος
ΣΤΕΛΙΟΣ ΣΕΖΕΝΙΑΣ

Τα μέλη

ΒΑΣΙΛΙΚΗ ΚΗΠΙΡΤΙΔΟΥ


ΧΡΗΣΤΟΣ ΖΟΥΜΠΟΣ

ΣΥΝΤΕΤΑΓΜΕΝΕΣ ΚΟΡΥΦΩΝ ΚΑΘΟΡΙΣΜΟΥ
ΟΡΙΟΓΡΑΜΜΗΣ ΑΙΓΙΑΛΟΥ

	X	Y
Α1=15	583220.97	4187897.26
Α2	583211.75	4187884.68
Α3	583203.22	4187870.98
Α4	583195.74	4187859.91
Α5	583187.68	4187848.49
Α6	583173.66	4187834.92
Α7	583162.09	4187829.86
Α8	583152.18	4187816.73
Α9	583143.65	4187808.85
Α10	583137.64	4187796.73
Α11	583132.43	4187789.37
Α12	583116.63	4187772.20
Α13	583102.60	4187760.10
Α14	583093.90	4187749.58
Α15	583082.26	4187737.71
Α16	583075.63	4187726.67
Α17	583056.46	4187704.80
Α18	583038.44	4187678.37
Α19	583032.27	4187668.28
Α20	583019.89	4187656.40
Α21	583014.40	4187638.97
Α22	583011.02	4187634.01
Α23	582986.79	4187627.41
Α24	582970.03	4187616.45
Α25	582961.94	4187605.21
Α26	582957.40	4187599.96
Α27	582949.36	4187589.64
Α28	582938.83	4187575.26
Α29	582940.58	4187563.67
Α30	582938.96	4187557.67
Α31	582930.70	4187547.99

ΣΥΝΤΕΤΑΓΜΕΝΕΣ ΚΟΡΥΦΩΝ ΚΑΘΟΡΙΣΜΟΥ
ΟΡΙΟΓΡΑΜΜΗΣ ΠΑΡΑΛΙΑΣ

	X	Y
Π1	583228.88	4187891.13
Π2	583220.24	4187879.40
Π3	583211.62	4187865.54
Π4	583203.97	4187854.22
Π5	583195.31	4187841.96
Π6	583179.32	4187826.48
Π7	583168.49	4187821.75
Π8	583159.62	4187809.99
Π9	583151.79	4187802.76
Π10	583146.26	4187791.60
Π11	583140.22	4187783.07
Π12	583123.60	4187765.00
Π13	583109.77	4187753.08
Π14	583101.34	4187742.88
Π15	583090.22	4187731.55
Π16	583083.75	4187720.75
Π17	583064.38	4187698.67
Π18	583046.84	4187672.94
Π19	583040.12	4187661.96
Π20	583028.66	4187650.95
Π21	583023.50	4187634.56
Π22	583017.21	4187625.33
Π23	582990.94	4187618.18
Π24	582977.06	4187609.10
Π25	582969.80	4187599.01
Π26	582965.13	4187593.61
Π27	582957.34	4187583.62
Π28	582949.33	4187572.68
Π29	582950.78	4187563.09
Π30	582948.02	4187552.89
Π31	582937.33	4187540.36

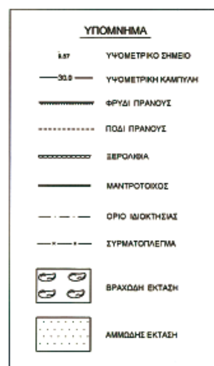

ΣΥΣΤΗΜΑ ΑΝΑΦΟΡΑΣ : Ε.Γ.Σ.Α. '87
Φ.Χ. ΑΝΔΡΟΣ 1 : 50000 φ = 37°45'
λ = 1° 15'

ΣΥΝΤΕΤΑΓΜΕΝΕΣ ΤΡΙΓΩΝΟΜΕΤΡΙΚΩΝ ΣΗΜΕΙΩΝ ΕΞΑΡΤΗΣΗΣ

ΚΩΔΙΚΟΣ Γ.Υ.Σ.	X	Y	H
040025	582436.254	4189240.939	93.60
040016	581312.039	4187251.721	91.84


ΣΥΝΤΕΤΑΓΜΕΝΕΣ ΣΤΑΣΕΩΝ


	X	Y	H
S1	583211.754	4187884.680	22.117
S2	583327.649	4187980.197	23.971
S3	582902.485	4187539.904	8.473
S4	582756.132	4187503.632	3.155

ΚΤΗΜΑΤΟΛΟΓΙΚΟΣ ΠΙΝΑΚΑΣ ΦΕΡΟΜΕΝΩΝ ΙΔΙΟΚΤΗΤΩΝ

ΑΡ. ΙΔΙΟΚΤ.	ΟΝΟΜΑΤΕΠΩΝΥΜΟ
1	ΚΟΥΜΑΡΙΑΝΟΣ ΑΝΤΩΝΙΟΣ & ΚΛΗΡ. ΚΟΥΜΑΡΙΑΝΟΥ ΝΙΚΟΛΑΟΥ
2	ΓΙΑΝΝΟΥΛΗΣ ΦΑΚΗΣ
3	ΓΑΡΥΦΑΛΛΟΣ ΔΗΜΗΤΡΙΟΣ & ΘΕΜΙΣΤΟΚΛΗΣ

ΕΘΝΙΚΟ ΤΥΠΟΓΡΑΦΕΙΟ
Για τεχνικούς λόγους στο σχεδιάγραμμα έγινε σμίκρυνση, κατά ποσοστό, 31%

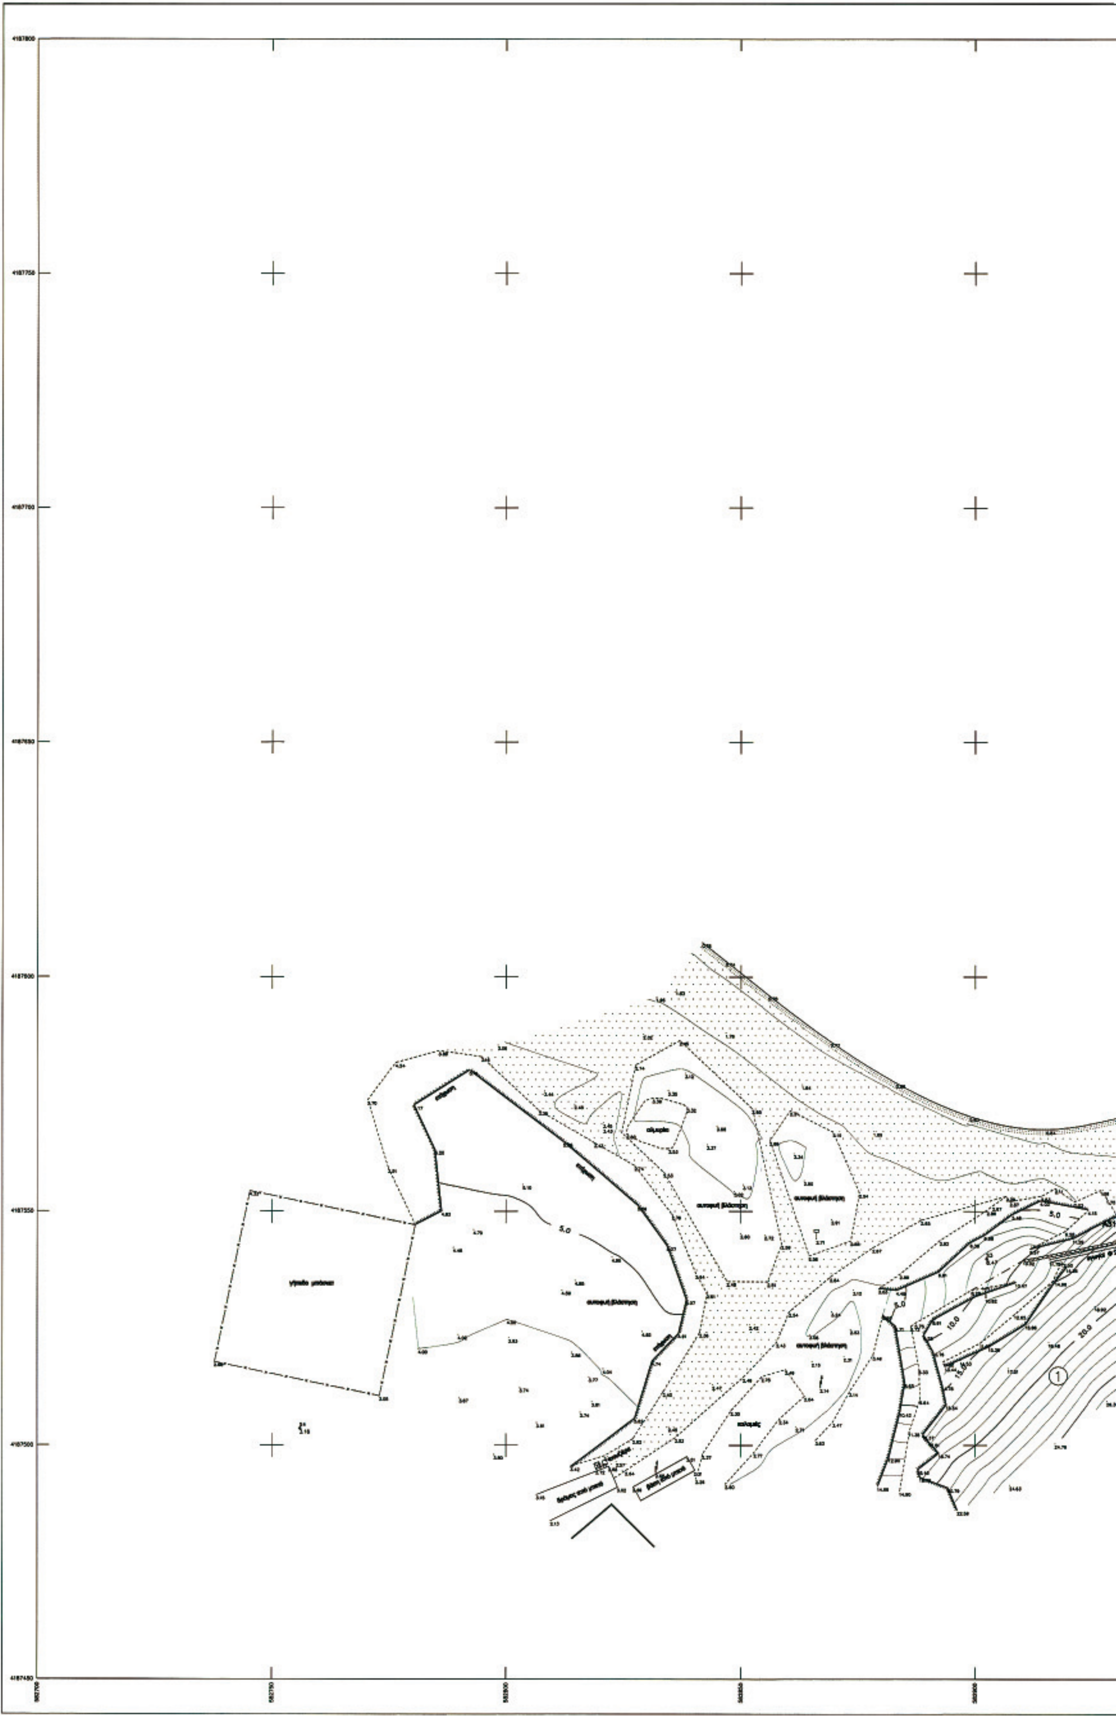

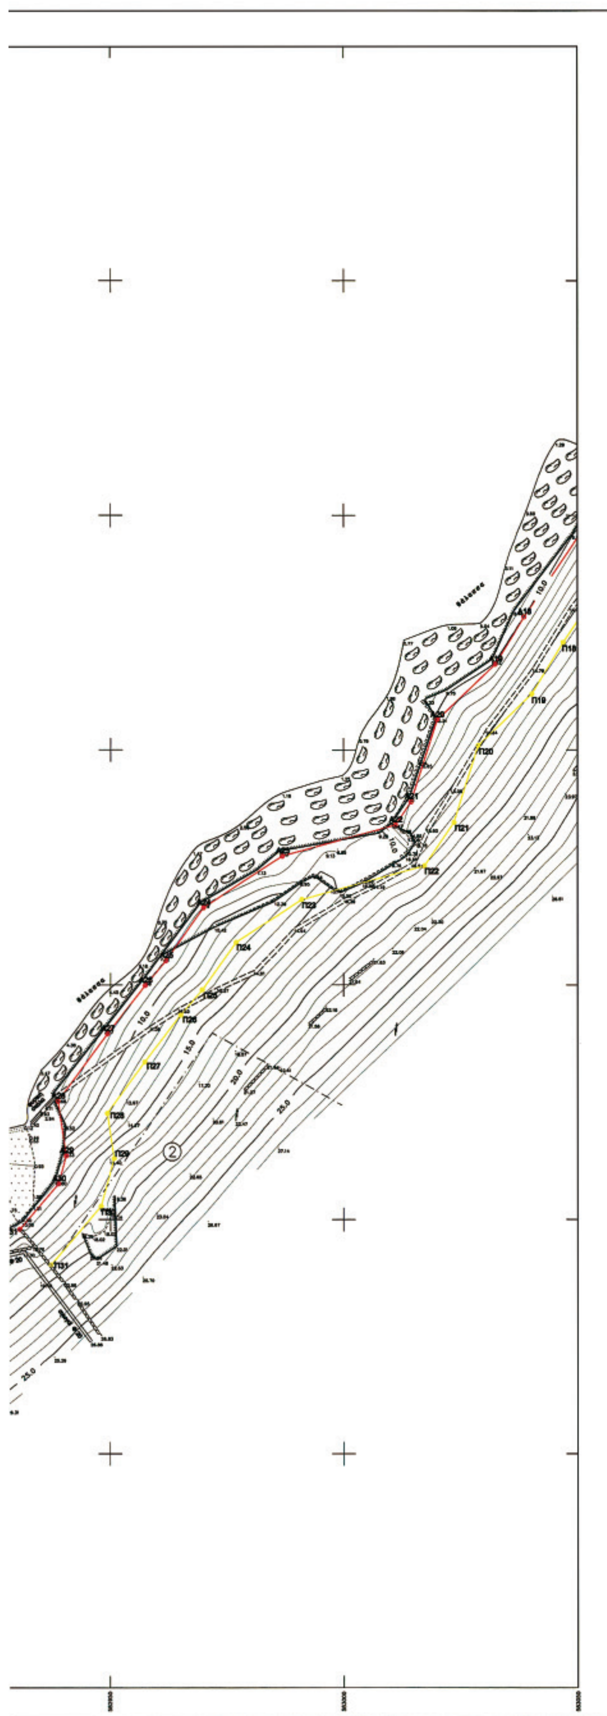



ΑΠΟΣΠΑΣΜΑ ΧΑΡΤΟΥ Γ.Τ.Σ. ΚΛΙΜ. 1:5.000 (6567_5)



ΑΠΟΣΠΑΣΜΑ ΧΑΡΤΟΥ Γ.Τ.Σ. ΚΛΙΜ. 1:50.000

ΤΟΠΟΓΡΑΦΙΚΟ ΔΙΑΓΡΑΜΜΑ

ΚΑΘΟΡΙΣΜΟΥ ΟΡΙΩΝ ΑΙΓΙΑΛΟΥ - ΠΑΡΑΛΙΑΣ

ΘΕΣΗ "ΚΑΒΟ ΣΤΑΡΑ" ΧΩΡΑΣ ΑΝΔΡΟΥ (1)
ΝΗΣΟΣ ΑΝΔΡΟΣ
ΝΟΜΟΣ ΚΥΚΛΑΔΩΝ

ΕΝΔΙΑΦΕΡΟΜΕΝΟΣ
ΓΑΡΥΦΑΛΛΟΣ ΓΕΩΡΓΙΟΣ

ΑΝΑΔΟΧΟΣ ΜΕΛΕΤΗΤΗΣ
ΓΚΟΥΦΑΣ
ΒΑΣΙΛΕΙΟΣ
Αγρον. & Τοπογράφος Μηχ.

ΒΑΣΙΛΕΙΟΣ ΙΩΑΝ. ΓΚΟΥΦΑΣ
ΑΓΡΟΝΟΜΟΣ ΤΟΠΟΓΡΑΦΟΣ ΜΗΧΑΝΙΚΟΣ
ΕΘΝΙΚΟΥ ΜΕΤΣΟΒΙΟΥ ΠΟΛΥΤΕΧΝΕΙΟΥ
ΜΕΛΟΣ Τ.Ε.Ε. ΑΡΙΘΜΟΣ ΜΗΤΡΩΟΥ 81150
ΣΤΕΦΑΝΟΥ ΒΥΖΑΝΤΙΟΥ 25 - ΤΗΛ. 2012046
Α.Φ.Μ. [illegible] - Δ.Ο.Υ. [illegible] ΑΘΗΝΩΝ

ΥΠΟΓΡΑΦΗ

ΥΠΟΜΝΗΜΑ ΕΠΙΤΡΟΠΗΣ ΚΑΘΟΡΙΣΜΟΥ ΟΡΙΩΝ ΑΙΓΙΑΛΟΥ - ΠΑΡΑΛΙΑΣ

ΚΟΚΚΙΝΗ ΓΡΑΜΜΗ - ΟΡΙΟΓΡΑΜΜΗ ΑΙΓΙΑΛΟΥ
ΚΙΤΡΙΝΗ ΓΡΑΜΜΗ - ΟΡΙΟΓΡΑΜΜΗ ΠΑΡΑΛΙΑΣ

Το παρόν τοπογραφικό διάγραμμα συνοδεύει την από 10-10-2007 Έκθεση της επιτροπής καθορισμού ορίων Αιγιαλού και Παραλίας δυνάμει του άρθρου 3 του Νόμου 2971/2001/ΦΕΚ 285/19-12-01 τεύχος Α.

Οι κορυφογραμμές εξασφαλίζονται όπως σημειώνεται στο διάγραμμα από..

Καθορίζεται ζώνη Παραλίας πλάτους 10 μέτρων...... .... γιά εξυπηρέτηση των σκοπών της παρ.1 του άρθρου 7 2971/2001

Η επιτροπή διαπίστωσε ότι δεν υπάρχει παλαιός Αιγιαλός.

Η ΕΠΙΤΡΟΠΗ 10-10-2007

Ο ΠΡΟΕΔΡΟΣ	ΤΑ ΜΕΛΗ
ΠΡΟΙΣ. ΤΗΣ ΚΤΗΜΑΤΙΚΗΣ ΥΠΗΡΕΣΙΑΣ Ν. ΚΥΚΛΑΔΩΝ	1) ΒΑΣΙΛΙΚΗ ΚΗΠΙΡΤΙΔΟΥ
ΣΤΥΛΙΑΝΟΣ ΣΕΖΕΝΙΑΣ	ΤΟΠΟΓΡΑΦΟΣ ΜΗΧΑΝΙΚΟΣ ΤΗΣ ΚΤΗΜ/ΚΗΣ ΥΠΗΡΕΣΙΑΣ Ν. ΚΥΚΛΑΔΩΝ
	2)
	3)
	4) ΧΡΗΣΤΟΣ ΖΟΥΜΠΟΣ
	ΛΙΜΗΣ ΑΝΔΡΟΥ

ΕΛΕΓΧΘΗΚΕ ΓΙΑ ΤΗΝ ΑΚΡΙΒΕΙΑ ΤΗΣ ΑΠΟΤΥΠΩΣΗΣ	ΒΑΣΙΛΙΚΗ ΚΗΠΙΡΤΙΔΟΥ	ΗΜΕΡΟΜΗΝΙΑ	10-10-2007
		ΥΠΟΓΡΑΦΗ	
ΘΕΩΡΗΘΗΚΕ	ΣΤΥΛΙΑΝΟΣ ΣΕΖΕΝΙΑΣ	ΗΜΕΡΟΜΗΝΙΑ	10-10-2007
		ΥΠΟΓΡΑΦΗ	

ΚΤΗΜΑΤΙΚΗ ΥΠΗΡΕΣΙΑ ΚΥΚΛΑΔΩΝ
ΑΚΡΙΒΕΣ ΑΝΤΙΓΡΑΦΟ
18/3/2008

ΔΙΑΝΟΜΗ ΠΙΝΑΚΙΔΩΝ

① ②

ΤΡΙΓΩΝΟΜΕΤΡΙΚΗ ΕΞΑΡΤΗΣΗ : ΕΓΣΑ '87
ΥΨΟΜΕΤΡΙΚΗ ΑΦΕΤΗΡΙΑ : ΓΥΣ
ΜΕΘΟΔΟΣ ΑΠΟΤΥΠΩΣΗΣ : ΕΠΙΓΕΙΑ ΑΠΟΤΥΠΩΣΗ
ΧΡΟΝΟΛΟΓΙΑ ΑΠΟΤΥΠΩΣΗΣ : ΙΟΥΛΙΟΣ 2007


ΚΛΙΜΑΚΑ	ΙΣΟΔΙΑΣΤΑΣΗ	ΑΡ. ΣΧΕΔΙΟΥ
1 : 500	2 μ	1

ΣΥΝΤΕΤΑΓΜΕΝΕΣ ΚΟΡΥΦΩΝ ΚΑΘΟΡΙΣΜΟΥ ΟΡΙΟΓΡΑΜΜΗΣ ΑΙΓΙΑΛΟΥ

	X	Y
Α1	583220.97	4187897.26
Α2	583211.75	4187884.68
Α3	583203.22	4187870.98
Α4	583195.74	4187859.91
Α5	583187.68	4187848.49
Α6	583173.66	4187834.92
Α7	583162.09	4187829.86
Α8	583152.18	4187816.73
Α9	583143.65	4187808.85
Α10	583137.64	4187796.73
Α11	583132.43	4187789.37
Α12	583116.63	4187772.20
Α13	583102.60	4187760.10
Α14	583093.90	4187749.58
Α15	583082.26	4187737.71
Α16	583075.63	4187726.67
Α17	583056.46	4187704.80
Α18	583038.44	4187678.37
Α19	583032.27	4187668.28
Α20	583019.89	4187656.40
Α21	583014.40	4187638.97
Α22	583011.02	4187634.01
Α23	582986.79	4187627.41
Α24	582970.03	4187616.45
Α25	582961.94	4187605.21
Α26	582957.40	4187599.96
Α27	582949.36	4187589.64
Α28	582938.83	4187575.26
Α29	582940.58	4187563.67
Α30	582938.96	4187557.67
Α31	582930.70	4187547.99

ΣΥΝΤΕΤΑΓΜΕΝΕΣ ΚΟΡΥΦΩΝ ΚΑΘΟΡΙΣΜΟΥ ΟΡΙΟΓΡΑΜΜΗΣ ΠΑΡΑΛΙΑΣ

	X	Y
Π1	583228.88	4187891.13
Π2	583220.24	4187879.40
Π3	583211.62	4187865.54
Π4	583203.97	4187854.22
Π5	583195.31	4187841.96
Π6	583179.32	4187826.48
Π7	583168.49	4187821.75
Π8	583159.62	4187809.99
Π9	583151.79	4187802.76
Π10	583146.26	4187791.60
Π11	583140.22	4187783.07
Π12	583123.60	4187765.00
Π13	583109.77	4187753.08
Π14	583101.34	4187742.88
Π15	583090.22	4187731.55
Π16	583083.75	4187720.75
Π17	583064.38	4187698.67
Π18	583046.84	4187672.94
Π19	583040.12	4187661.96
Π20	583028.66	4187650.95
Π21	583023.50	4187634.56
Π22	583017.21	4187625.33
Π23	582990.94	4187618.18
Π24	582977.06	4187609.10
Π25	582969.80	4187599.01
Π26	582965.13	4187593.61
Π27	582957.34	4187583.62
Π28	582949.33	4187572.68
Π29	582950.78	4187563.09
Π30	582948.02	4187552.89
Π31	582937.33	4187540.36

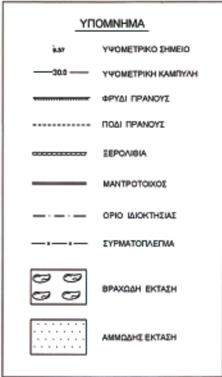

ΣΥΣΤΗΜΑ ΑΝΑΦΟΡΑΣ : Ε.Γ.Σ.Α. '87
Φ.Χ. ΑΝΔΡΟΣ 1 : 50000 φ = 37°45′
λ = 1° 15′

ΣΥΝΤΕΤΑΓΜΕΝΕΣ ΤΡΙΓΩΝΟΜΕΤΡΙΚΩΝ ΣΗΜΕΙΩΝ ΕΞΑΡΤΗΣΗΣ


ΚΩΔΙΚΟΣ Γ.Υ.Σ.	X	Y	H
040025	582436.254	4189240.939	93.60
040016	581312.039	4187251.721	91.84


ΣΥΝΤΕΤΑΓΜΕΝΕΣ ΣΤΑΣΕΩΝ

	X	Y	H
S1	583211.754	4187884.680	22.117
S2	583327.649	4187960.197	23.971
S3	582902.485	4187539.904	8.473
S4	582756.132	4187503.632	3.155

ΚΤΗΜΑΤΟΛΟΓΙΚΟΣ ΠΙΝΑΚΑΣ ΦΕΡΟΜΕΝΩΝ ΙΔΙΟΚΤΗΤΩΝ

ΑΡ. ΙΔΙΟΚΤ.	ΟΝΟΜΑΤΕΠΩΝΥΜΟ
1	ΚΟΥΜΑΡΙΑΝΟΣ ΑΝΤΩΝΙΟΣ & ΚΛΗΡ. ΚΟΥΜΑΡΙΑΝΟΥ ΝΙΚΟΛΑΟΥ
2	ΓΙΑΝΝΟΥΛΗΣ ΦΑΚΗΣ
3	ΓΑΡΥΦΑΛΛΟΣ ΔΗΜΗΤΡΙΟΣ & ΘΕΜΙΣΤΟΚΛΗΣ

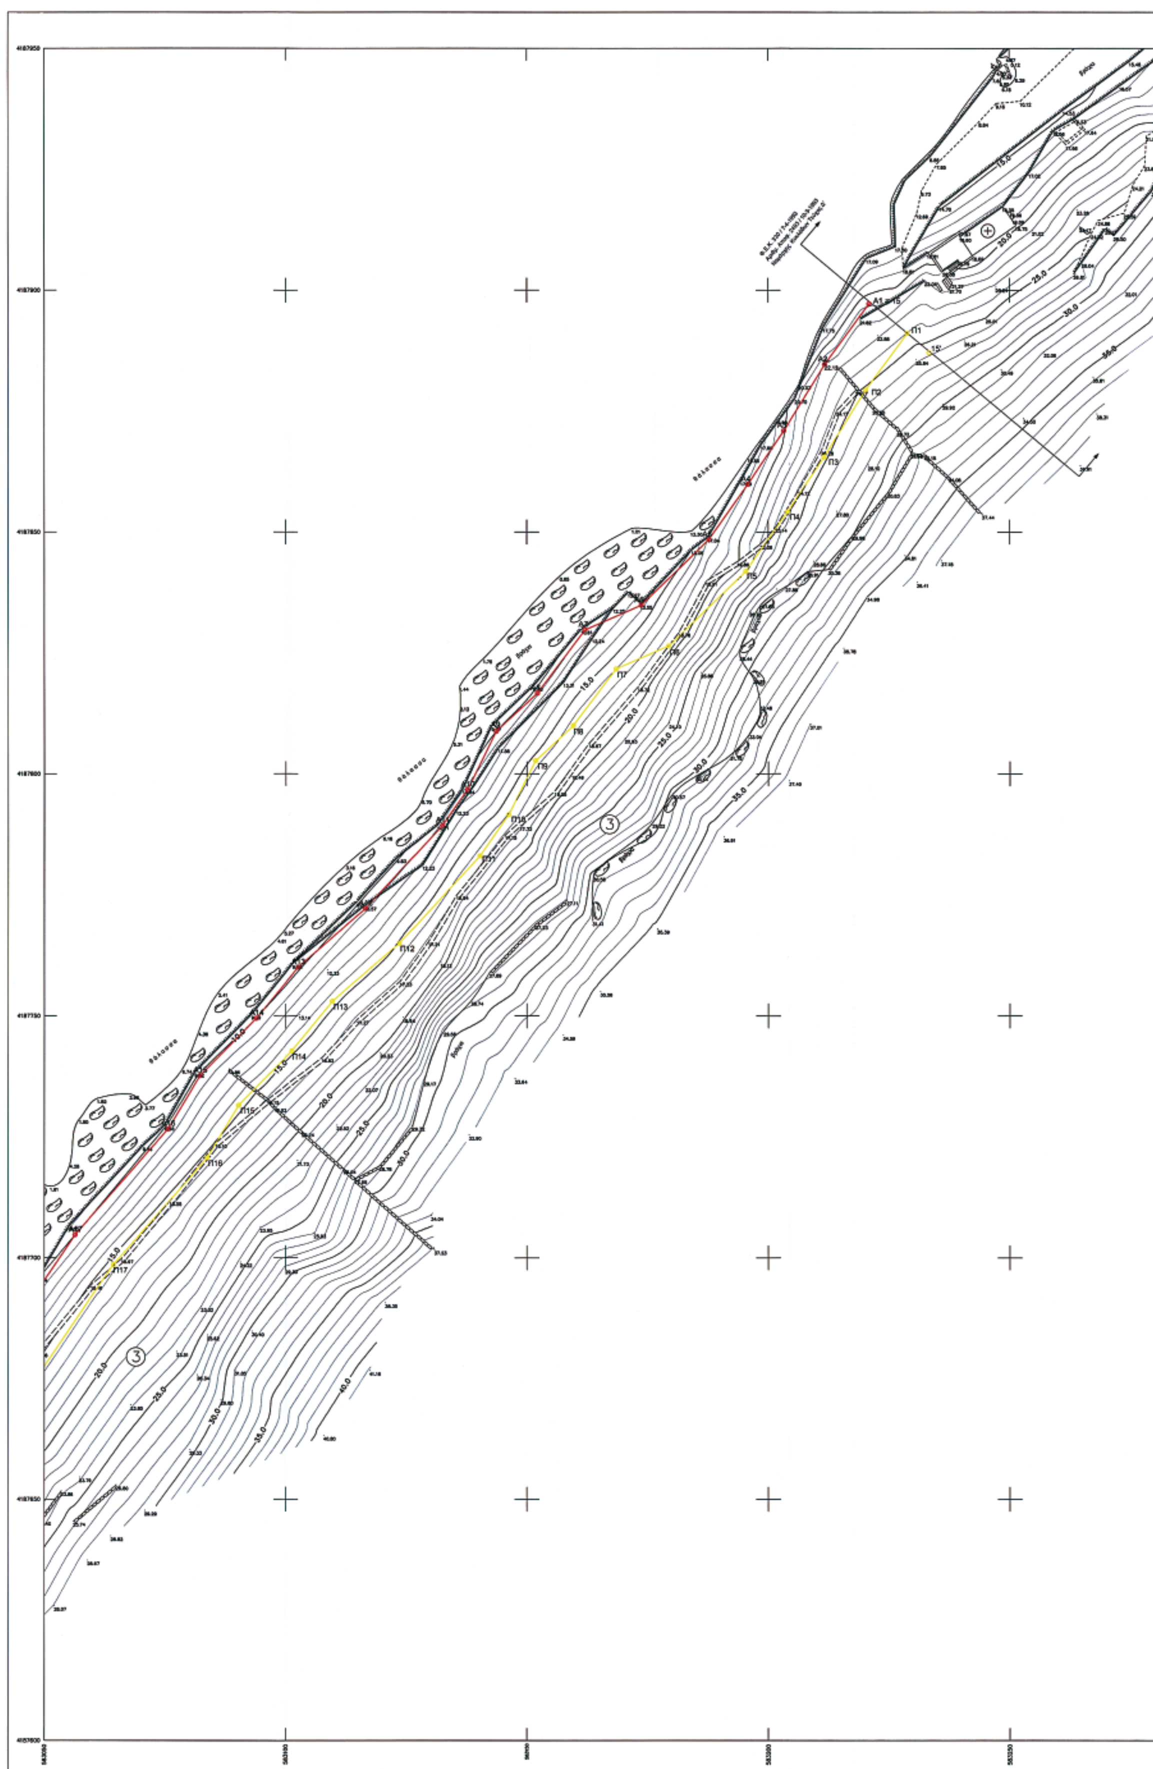

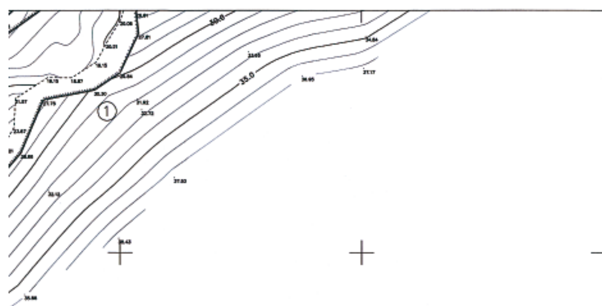



ΑΠΟΣΠΑΣΜΑ ΧΑΡΤΟΥ Γ.Υ.Σ. ΚΛΙΜ. 1:5.000 (6567_5)



ΑΠΟΣΠΑΣΜΑ ΧΑΡΤΟΥ Γ.Υ.Σ. ΚΛΙΜ. 1:50.000

Τ Ο Π Ο Γ Ρ Α Φ Ι Κ Ο Δ Ι Α Γ Ρ Α Μ Μ Α

ΚΑΘΟΡΙΣΜΟΥ ΟΡΙΩΝ ΑΙΓΙΑΛΟΥ - ΠΑΡΑΛΙΑΣ

ΘΕΣΗ "ΚΑΒΟ ΣΤΑΡΑ" ΧΩΡΑΣ ΑΝΔΡΟΥ (1)
ΝΗΣΟΣ ΑΝΔΡΟΣ
ΝΟΜΟΣ ΚΥΚΛΑΔΩΝ

ΕΝΔΙΑΦΕΡΟΜΕΝΟΣ
ΓΑΡΥΦΑΛΛΟΣ ΓΕΩΡΓΙΟΣ

ΑΝΑΔΟΧΟΣ ΜΕΛΕΤΗΤΗΣ
ΓΚΟΥΦΑΣ
ΒΑΣΙΛΕΙΟΣ
Αγρον. & Τοπογράφος Μηχ.

ΒΑΣΙΛΕΙΟΣ ΙΩΑΝ. ΓΚΟΥΦΑΣ
ΑΓΡΟΝΟΜΟΣ ΤΟΠΟΓΡΑΦΟΣ ΜΗΧΑΝΙΚΟΣ
ΕΘΝΙΚΟΥ ΜΕΤΣΟΒΙΟΥ ΠΟΛΥΤΕΧΝΕΙΟΥ
ΜΕΛΟΣ Τ.Ε.Ε. ΑΡΙΘΜΟΣ ΜΗΤΡΩΟΥ 61150
ΣΤΕΦΑΝΟΥ ΒΥΖΑΝΤΙΟΥ 25 - ΤΗΛ. 2012046
Α.Φ.Μ. 102328993 - Δ.Ο.Υ. Κ' ΑΘΗΝΩΝ

ΥΠΟΓΡΑΦΗ

ΥΠΟΜΝΗΜΑ ΕΠΙΤΡΟΠΗΣ ΚΑΘΟΡΙΣΜΟΥ
ΟΡΙΩΝ ΑΙΓΙΑΛΟΥ - ΠΑΡΑΛΙΑΣ

ΚΟΚΚΙΝΗ ΓΡΑΜΜΗ - ΟΡΙΟΓΡΑΜΜΗ ΑΙΓΙΑΛΟΥ
ΚΙΤΡΙΝΗ ΓΡΑΜΜΗ - ΟΡΙΟΓΡΑΜΜΗ ΠΑΡΑΛΙΑΣ

Το παρόν τοπογραφικό διάγραμμα συνοδεύει την από 10-10-2007 Έκθεση της επιτροπής καθορισμού ορίων Αιγιαλού και Παραλίας δυνάμει του άρθρου 3 του Νόμου 2971/2001/ΦΕΚ 285/19-12-01 τεύχος Α.

Οι κορυφογραμμές εξασφαλίζονται όπως σημειώνεται στο διάγραμμα από...
....
....

Καθορίζεται ζώνη Παραλίας πλάτους 10 μέτρων.......
.............................για εξυπηρέτηση των σκοπών της παρ.1 του άρθρου 7 2971/2001

Η επιτροπή διετίστωσε ότι δεν υπάρχει παλαιός Αιγιαλός.

Η ΕΠΙΤΡΟΠΗ 10-10-2007

Ο ΠΡΟΕΔΡΟΣ
ΠΡ/ΝΟΣ ΤΗΣ ΚΤΗΜΑΤΙΚΗΣ ΥΠΗΡΕΣΙΑΣ Ν. ΚΥΚΛΑΔΩΝ
ΣΤΥΛΙΑΝΟΣ ΣΕΖΕΝΙΑΣ

ΤΑ ΜΕΛΗ
1) ΒΑΣΙΛΙΚΗ ΚΗΠΙΡΤΙΔΟΥ
ΤΟΠΟΓΡΑΦΟΣ ΜΗΧΑΝΙΚΟΣ ΤΗΣ ΚΤΗΜ/ΚΗΣ ΥΠΗΡΕΣΙΑΣ Ν. ΚΥΚΛΑΔΩΝ
2)
3)
4) ΧΡΗΣΤΟΣ ΖΟΥΜΠΟΣ
ΛΙΜΗΣ ΑΝΔΡΟΥ

ΕΛΕΓΧΘΗΚΕ ΓΙΑ ΤΗΝ ΑΚΡΙΒΕΙΑ ΤΗΣ ΑΠΟΤΥΠΩΣΗΣ	ΒΑΣΙΛΙΚΗ ΚΗΠΙΡΤΙΔΟΥ	ΗΜΕΡΟΜΗΝΙΑ	10-10-2007
		ΥΠΟΓΡΑΦΗ	
ΘΕΩΡΗΘΗΚΕ	ΣΤΥΛΙΑΝΟΣ ΣΕΖΕΝΙΑΣ	ΗΜΕΡΟΜΗΝΙΑ	10-10-2007
		ΥΠΟΓΡΑΦΗ	

ΚΤΗΜΑΤΙΚΗ ΥΠΗΡΕΣΙΑ ΚΥΚΛΑΔΩΝ
ΑΚΡΙΒΕΣ ΑΝΤΙΓΡΑΦΟ
18/3/2008

① ②

ΤΡΙΓΩΝΟΜΕΤΡΙΚΗ ΕΞΑΡΤΗΣΗ : ΕΓΣΑ '87
ΥΨΟΜΕΤΡΙΚΗ ΑΦΕΤΗΡΙΑ : ΓΥΣ
ΜΕΘΟΔΟΣ ΑΠΟΤΥΠΩΣΗΣ : ΕΠΙΓΕΙΑ ΑΠΟΤΥΠΩΣΗ
ΧΡΟΝΟΛΟΓΙΑ ΑΠΟΤΥΠΩΣΗΣ : ΙΟΥΛΙΟΣ 2007

ΚΛΙΜΑΚΑ	ΙΣΟΔΙΑΣΤΑΣΗ	ΑΡ. ΣΧΕΔΙΟΥ
1 : 500	2 μ	2



ΑΠΟ ΤΟ ΕΘΝΙΚΟ ΤΥΠΟΓΡΑΦΕΙΟ
ΚΑΠΟΔΙΣΤΡΙΟΥ 34 * ΑΘΗΝΑ 104 32 * ΤΗΛ. 210 52 79 000 * FAX 210 52 21 004
ΗΛΕΚΤΡΟΝΙΚΗ ΔΙΕΥΘΥΝΣΗ: http://www.et.gr – e-mail: webmaster.et@et.gr